


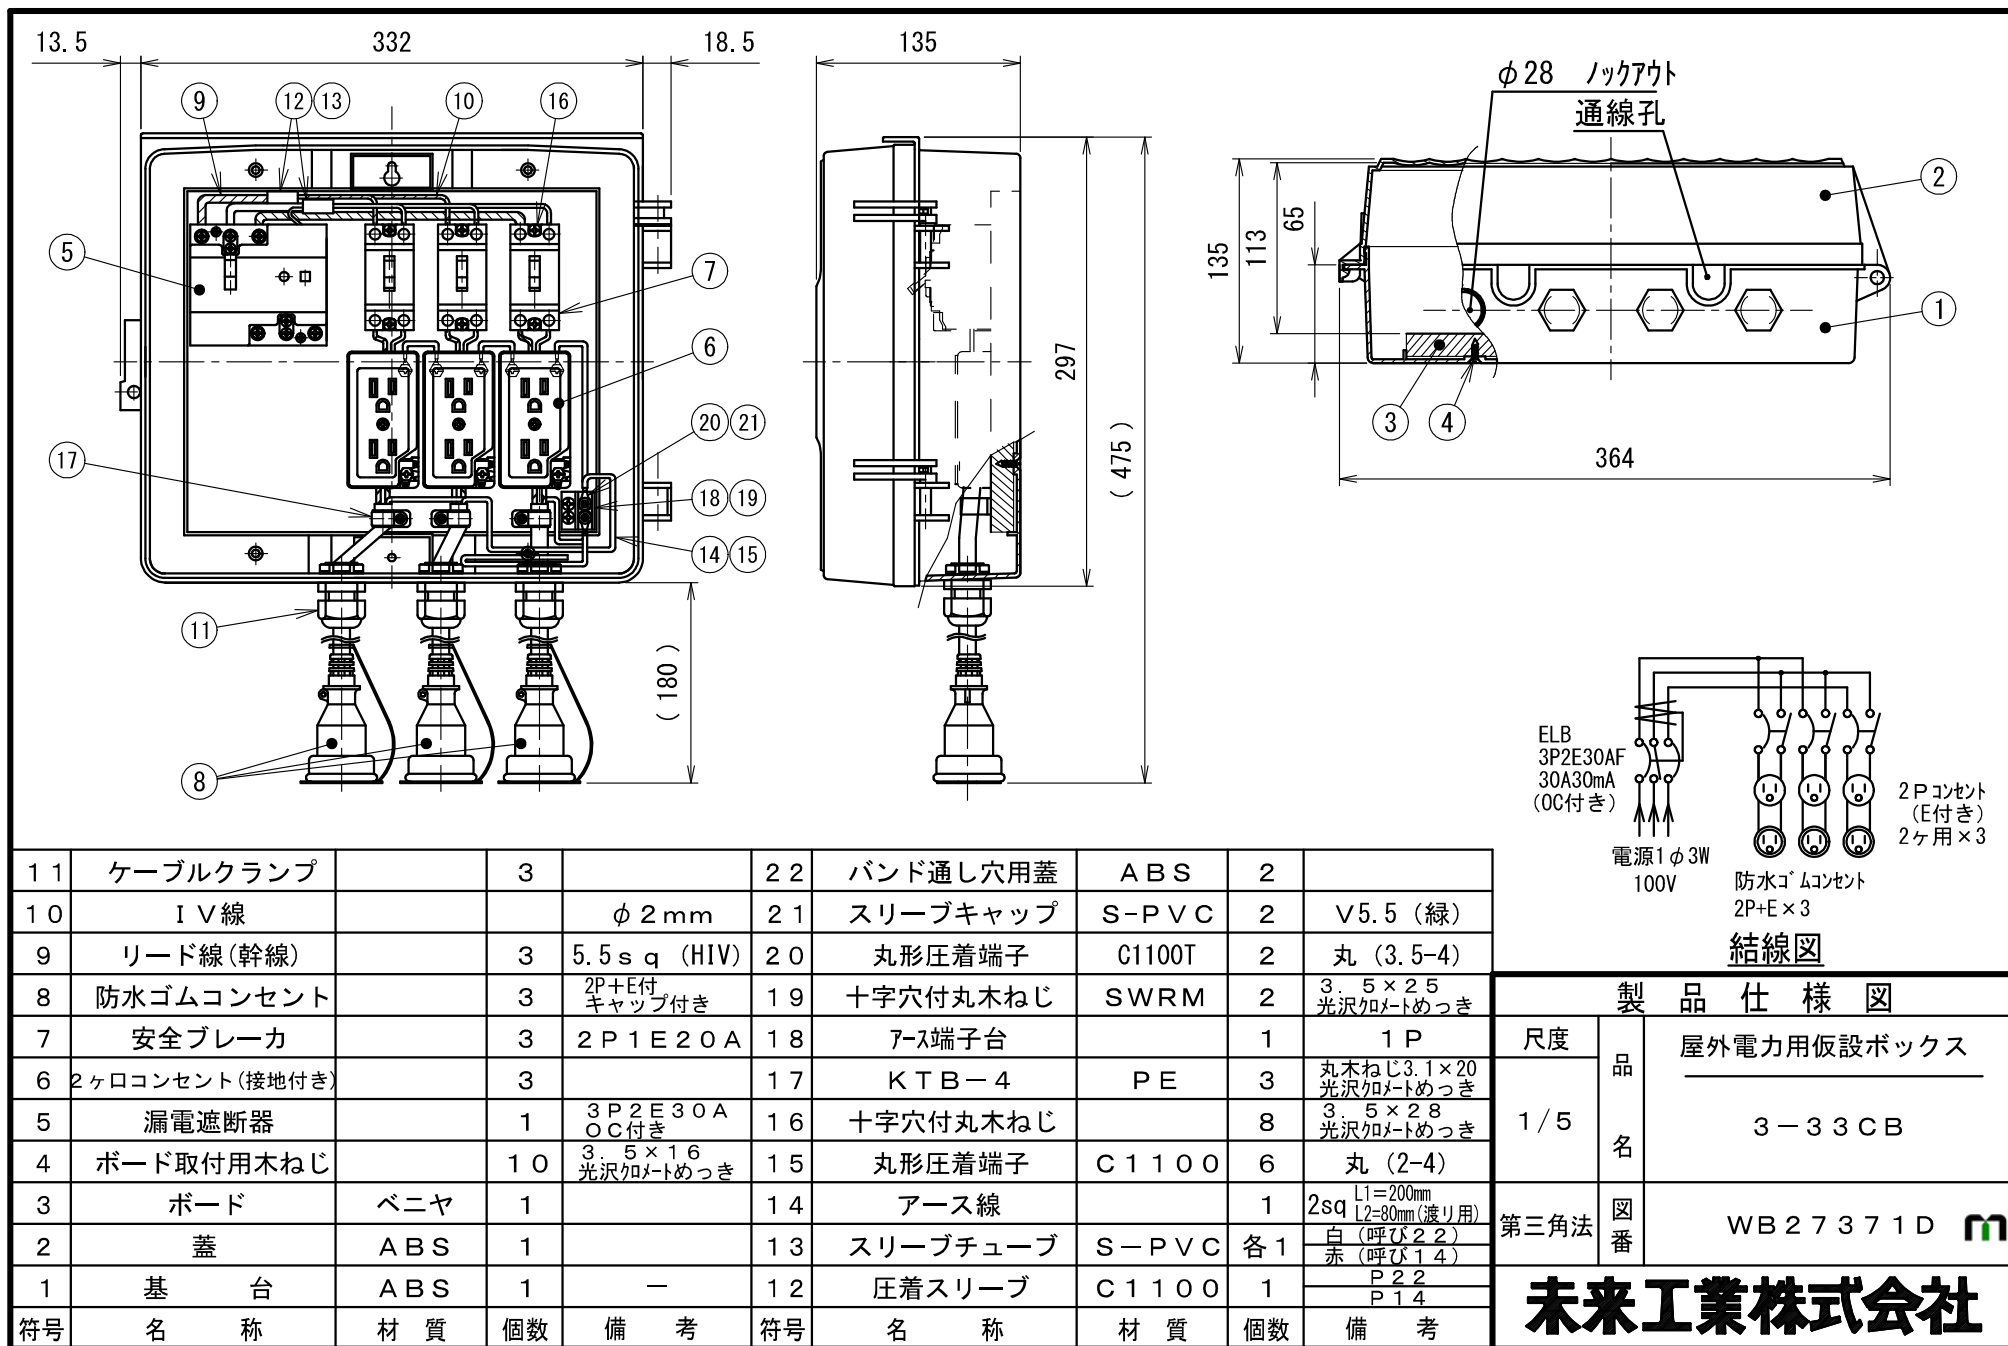

11	ケーブルクランプ		3		22	バンド通し穴用蓋	ABS	2	
10	I V線			φ 2 mm	21	スリーブキャップ	S-PVC	2	V5.5 (緑)
9	リード線 (幹線)		3	5.5sq (HIV)	20	丸形圧着端子	C1100T	2	丸 (3.5-4)
8	防水ゴムコンセント		3	2P+E付 キャップ付き	19	十字穴付丸木ねじ	SWRM	2	3.5×2.5 光沢知メットつき
7	安全ブレーカ		3	2P1E20A	18	7-ス端子台		1	1P
6	2ヶロコンセント (接地付き)		3		17	KTB-4	PE	3	丸木ねじ3.1×20 光沢知メットつき
5	漏電遮断器		1	3P2E30A OC付き	16	十字穴付丸木ねじ		8	3.5×2.8 光沢知メットつき
4	ボード取付用木ねじ		10	3.5×1.6 光沢知メットつき	15	丸形圧着端子	C1100	6	丸 (2-4)
3	ボード	ベニヤ	1		14	アース線		1	2sq L1=200mm L2=80mm (渡り用)
2	蓋	ABS	1		13	スリーブチューブ	S-PVC	各1	白 (呼び22) 赤 (呼び14)
1	基 台	ABS	1	—	12	圧着スリーブ	C1100	1	P22 P14
符号	名 称	材 質	個数	備 考	符号	名 称	材 質	個数	備 考

製品仕様図			
尺度	品 名	屋外電力用仮設ボックス	
		3-33CB	
第三角法	図 番	WB27371D	
		未来工業株式会社	