


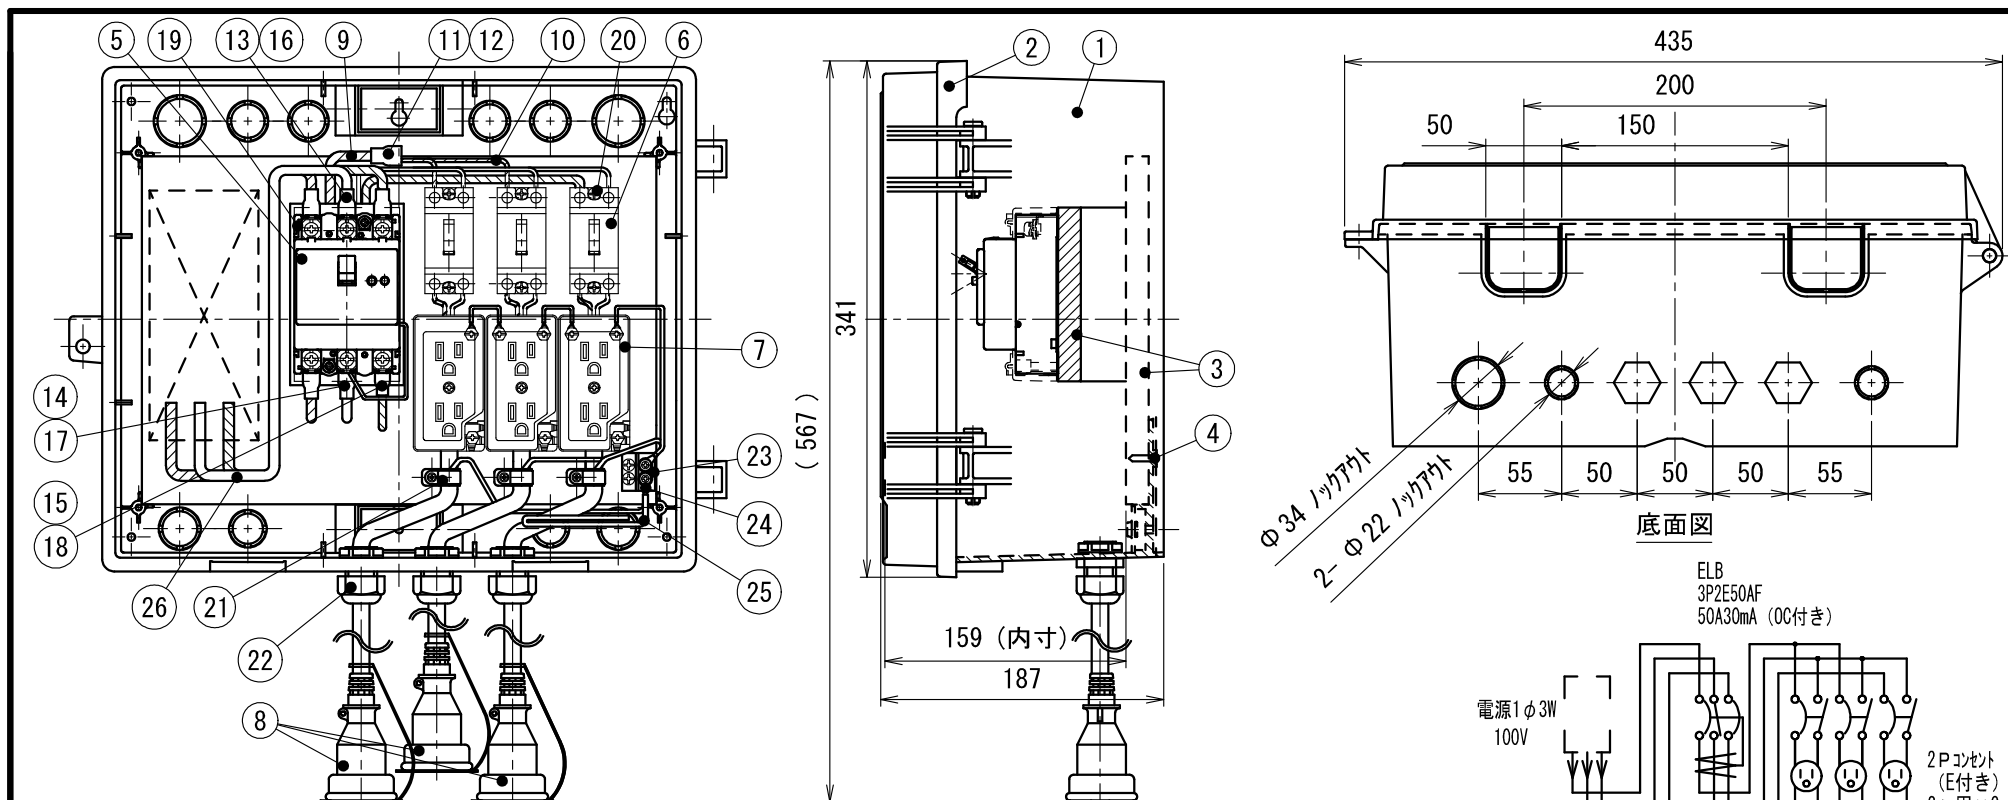

1 2	絶縁キャップ	S-PVC	1	V-22(白)	(2 7)	バンド通し穴キャップ	ABS	2	添付品
1 1	圧着スリーブ	C1020	各 1	V-14(赤)		リード線(主幹側)			IV14sq(450mm)
1 0	I V線			P22	2 6	アース線		1	2 [□] L1=200mm L2=50mm(渡り用)
9	幹線		3	P14	2 5	丸形圧着端子	C1100	1	丸(3.5-4)
8	防水ゴムコンセント		3	HIV8sq(赤、白)	2 4	アース端子台		1	丸(2-4)
7	2ヶロコンセント(接地付き)		3	HIV5.5sq(黒)	2 3	ケーブルクランプ		3	—
6	安全ブレーカ		3	2P+E付 キャップ付き	2 2	K T B-4	PE	3	丸木ねじ 3.1×20 光沢ロートめっき
5	漏電遮断器		1	—	2 1	十字穴付丸木ねじ	SWRM	6	3.5×28 光沢ロートめっき
4	十字穴付き皿タッピンねじ	SWRM	1 0	3.5×16 三価ロートめっき	2 0	十字穴付コーススレッドねじ	SWRM	4	3.5×45 光沢ロートめっき
3	ボード	ベニア	各 1	120×75×15	1 8	絶縁キャップ	S-PVC	1	V-5.5(黒)
2	カバー	ABS	1	300×210×15	1 7	丸形圧着端子	C1100	各 1	V-8(赤、白)
1	基台	ABS	1	—	1 6			各 1	V-14(白、黒)
符号	名 称	材 質	個数	備 考	符号	名 称	材 質	個数	備 考

製品仕様図		
尺度	品名	屋外電力用仮設ボックス 1 4 - 3 3 C B 5 L
1 / 5		
第三角法	図番	WB 2 8 5 7 0 D 
未来工業株式会社		