


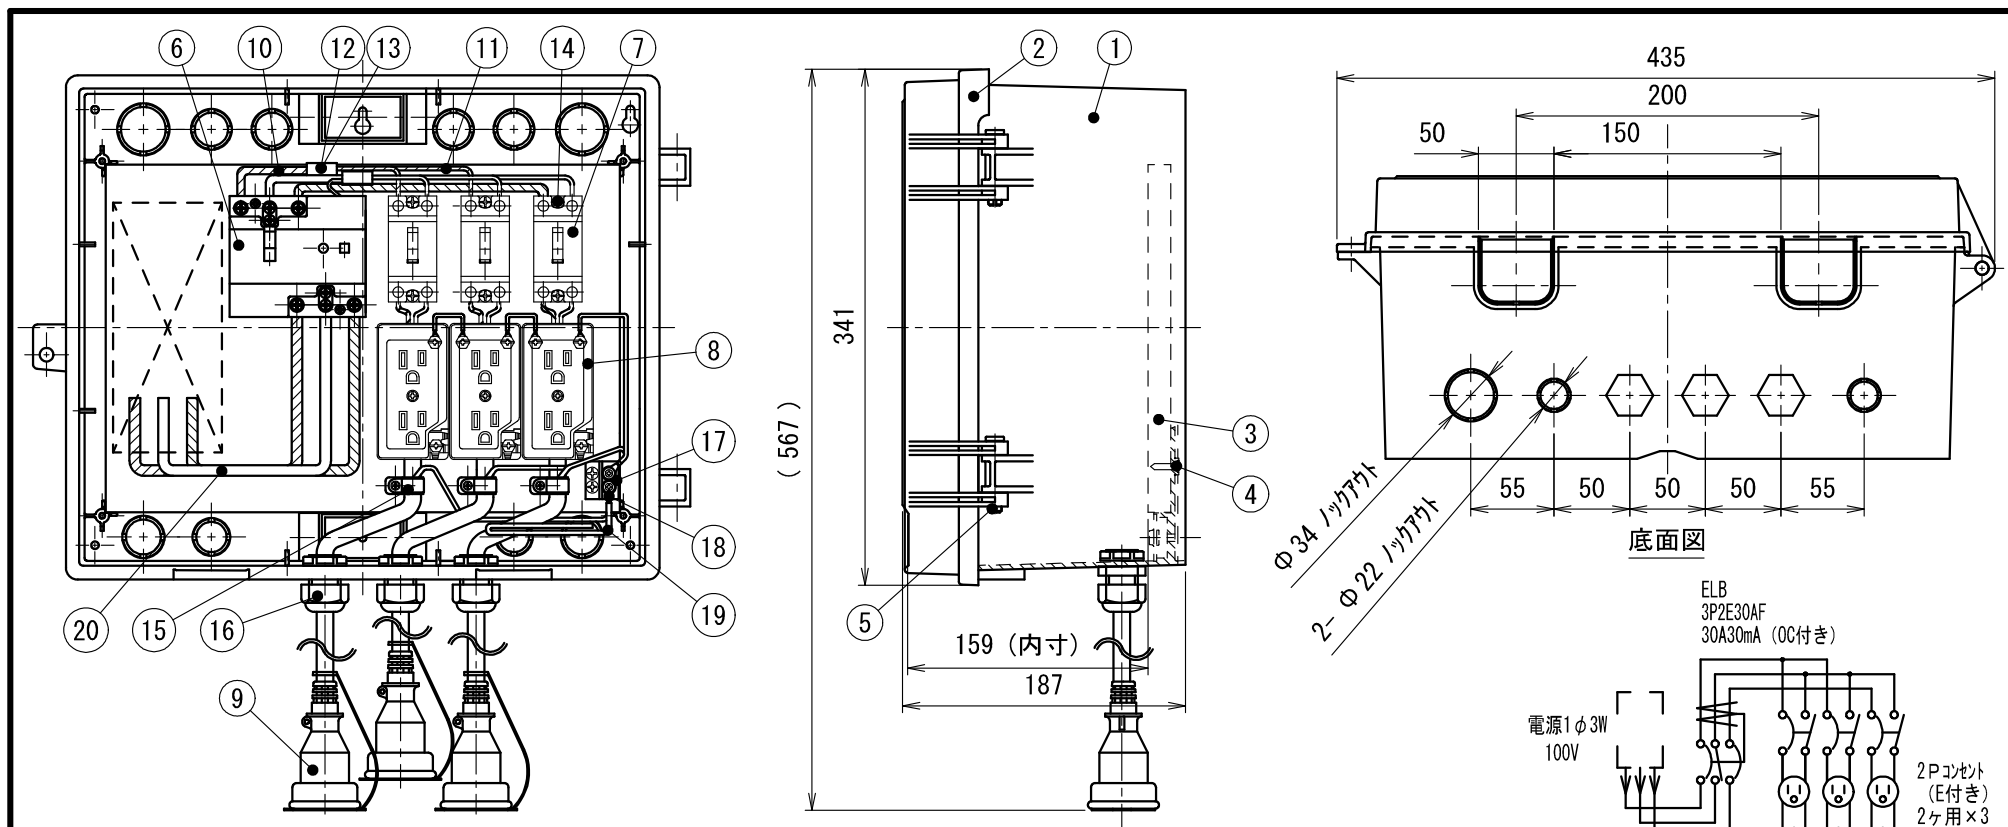

11	I V 線			φ 2mm					
10	幹線		3	HIV5. 5sq	21	バンド通し穴キャップ	ABS	2	添付品
9	防水ゴムコンセント		3	2P+E付 キャップ付き	20	リード線 (主幹側)			IV8sq (250mm)
8	2ヶ口コンセント (接地付き)		3	—	19	アース線			2口 L=1=200mm L2=50mm (渡り用) 丸 (3. 5-4)
7	安全ブレーカ		3	2P1E20A	18	丸形圧着端子	C1100	1	丸 (2-4)
6	漏電遮断器		1	3P2E30A	17	アース端子台		1	—
5	ピン	ABS	2	—	16	ケーブルクランプ		3	—
4	十字穴付き皿タッピンねじ	SWRM	10	3. 5×16 三価クロムめっき	15	KTB-4	PE	3	丸木ねじ3. 1×20 光沢クロムめっき
3	ボード	ベニア	1	340×230×15	14	十字穴付丸木ねじ	SWRM	8	3. 5×28 光沢クロムめっき
2	カバー	ABS	1	—	13	絶縁キャップ	S-PVC	各1	V-14 (赤、白)
1	基台	ABS	1	—	12	圧着スリーブ	C1100	2	P14
符号	名 称	材 質	個数	備 考	符号	名 称	材 質	個数	備 考

製品仕様図		
尺度	品名	屋外電力用仮設ボックス
		14-33CBL
第三角法	図番	WB28470D 

未来工業株式会社