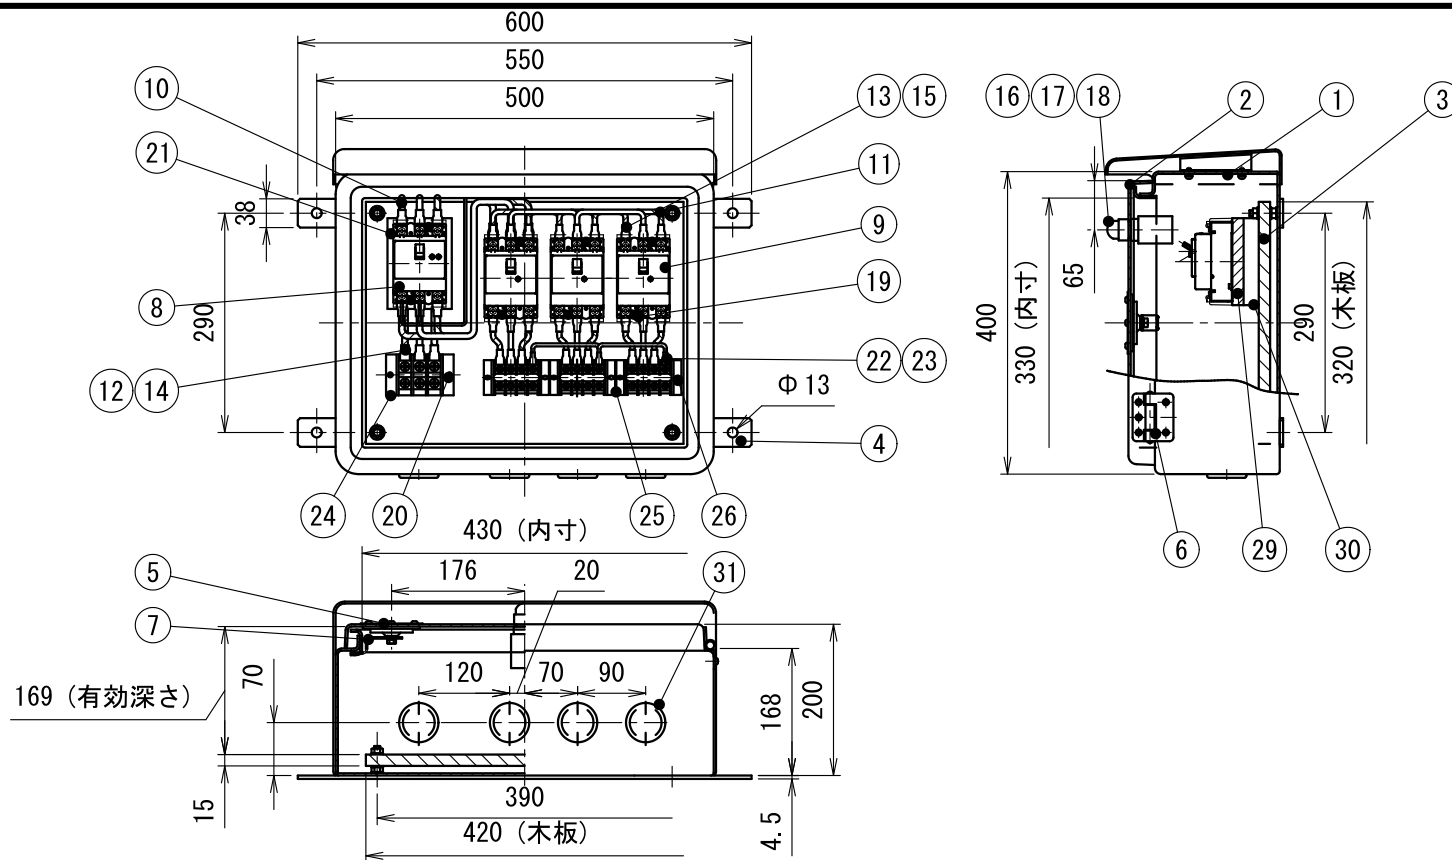


1	1	リード線 (分岐線)			HIV 8sq	3	1	ZGV-P36	NBR	4			
1	0	リード線 (幹線)			HIV 14sq	3	0	ボード台	PVC	2		t=20	
9		配線用遮断器		3	3P3E30A	2	9	ボード	ベニヤ	1		120×85×15	
8		漏電遮断器		1	3P3E60A OC付き 30mA	2	8	ケーブルタイ	PA	7		TORUSCO	
7		掛金	SUS	1		2	7	結束固定具	PA	7		CK-30 (芝軽)	
6		蝶番	SUS	2		2	6	十字穴付丸木ねじ	SWRM	6		3.8×25 光沢クロメートめっき	
5		ハンドル		1	タキゲン A-55 (ロック付)	2	5	固定端子台		8		4P30A	
4		取付金具	SPC	2	溶融亜鉛めっき	2	4	アース線		1		3P60A	
3		器具取付板	ベニヤ	1	420×320×15	2	3	丸形圧着端子	C1110T	4		1V 5.5sq	
2		蓋	FRP	1		2	2	コーススレッドねじ	SWRM	4		丸 (5.5-5)	
1		本体	FRP	1		2	1	十字穴付丸木ねじ		2		3.8×45 光沢クロメートめっき	
						2	0	丸形圧着端子		8		4.1×32 三価クロメートめっき	
						1	9	リード線 (表示灯用)		2		3.5×28 光沢クロメートめっき	
						1	8	表示灯		2		丸 (1.25-3.5)	
						1	7	絶縁キャップ	S-PVC	各9		KIV 1.25sq	
						1	6	丸形圧着端子	C1110T	各3		LED (緑)	
						1	5			各3		V-8 (赤、白、青)	
						1	4			各3		V-14 (赤、白、青)	
						1	3			2		丸 (8-6S)	
						1	2			1		丸 (14-6S)	

製品仕様図			
1/10	品名	屋外動力用仮設強化ボックス	
		45YD-3M6TB	
第三角法	図番	FB12271B	m
		未来工業株式会社	