


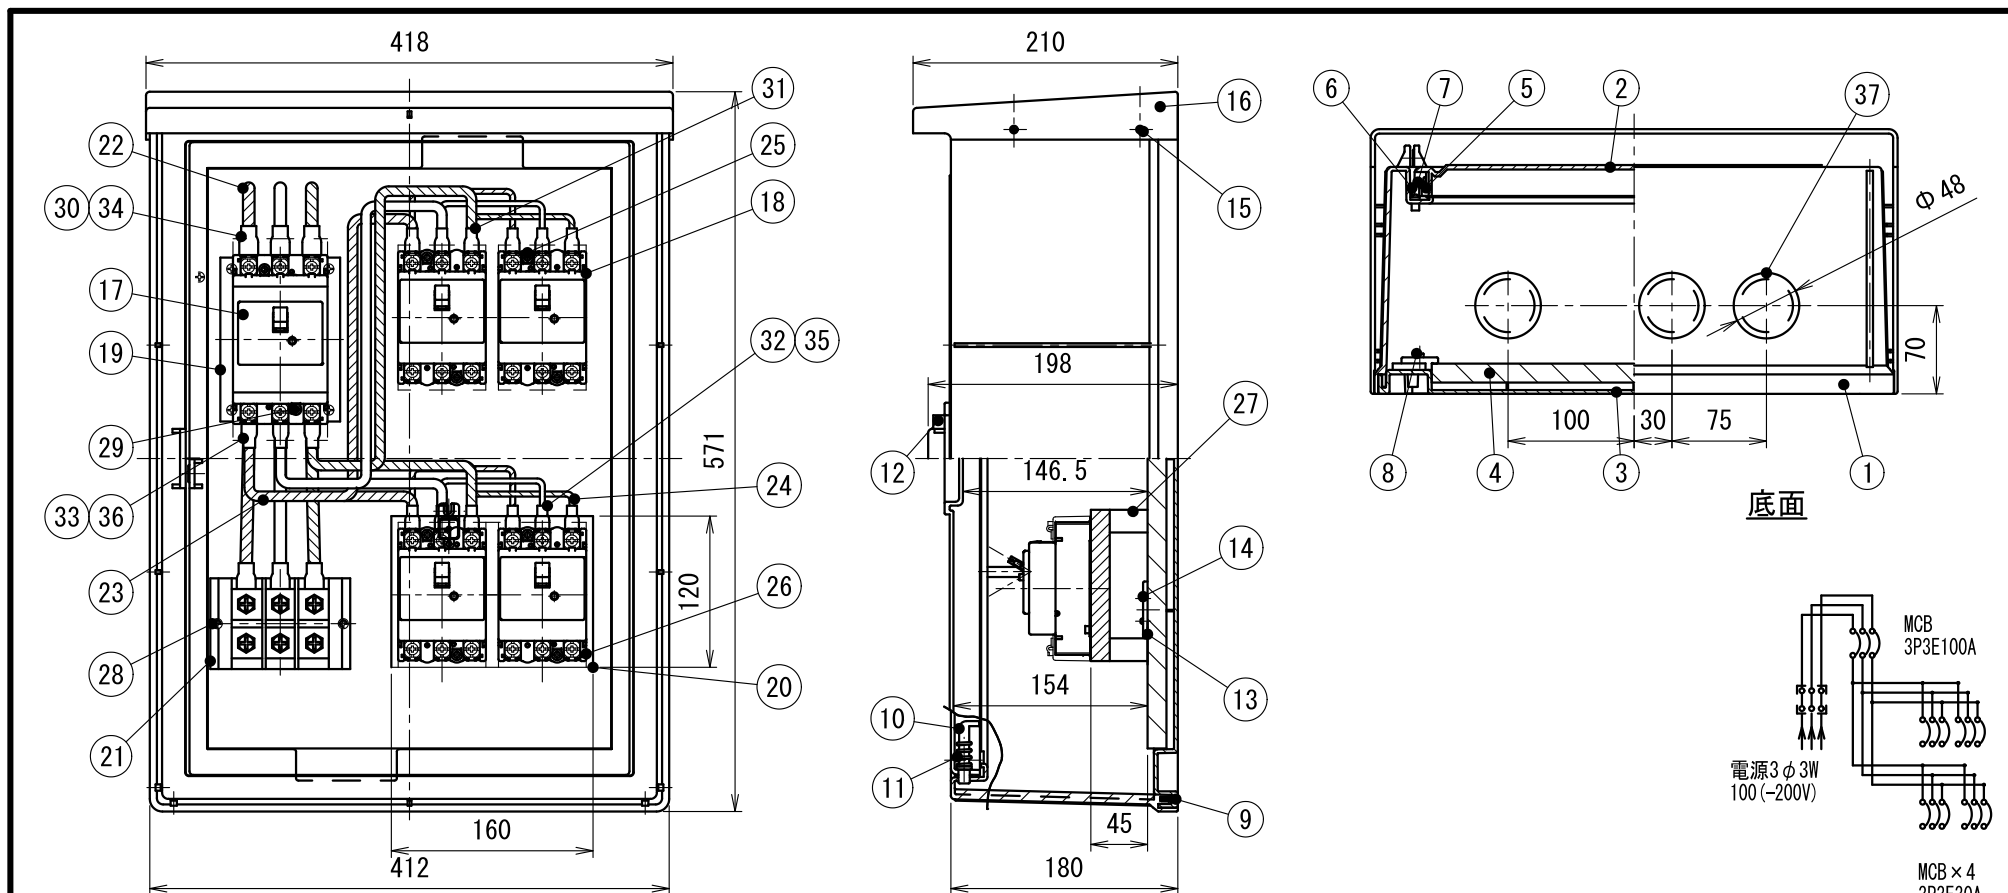

19	ボード	ベニヤ	1	95×130×15	(38)	丸形圧着端子、端子カバー			(添付)
18	配線用遮断器		4	3P3E30A	37	ケーブルブッシング	NBR	3	φ4.8
17	配線用遮断器		1	3P3E100A	36	スリーブキャップ	S-PVC	各2	V1.4
16	屋根	ABS	1		35	スリーブキャップ	S-PVC	各2	V5.5
15	十字穴付き皿タッピンねじ	SWRM	4	3×16 光沢メットめっき	34	スリーブキャップ	S-PVC	各4	V2.2
14	(+)-トラスタッピンねじ	SWRM	6	4×14 光沢メットめっき	33	丸形圧着端子	C1100	6	丸(1.4-8)
13	ボード係止具	ABS	4		32	丸形圧着端子	C1100	6	丸(5.5-5)
12	把手	ABS	1		31	丸形圧着端子	C1100	6	CB(2.2-5S)
11	スプリング	SUP	1	光沢メットめっき	30	丸形圧着端子	C1100	6	丸(2.2-8)
10	取り外しレバー	ABS	1		29	十字穴付丸木ねじ	SWRM	2	4×60 光沢メットめっき
9	十字穴付きなべタッピンねじ	SWRM	10	3×12 光沢メットめっき	28	十字穴付丸木ねじ	SWRM	2	4.1×32 三価メットめっき
8	十字穴付きなべタッピンねじ	SWRM	8	2.6×8 光沢メットめっき	27	ボード台	PVC	4	
7	ロータリーキャッチ(オス)	POM	2		26	(+)コーススレッドねじ	SWRM	8	3.8×57 光沢メットめっき
6	ロータリーキャッチ(メス)	POM	2		25	十字穴付丸木ねじ	SWRM	8	3.5×28 光沢メットめっき
5	シート	ゴム発泡			24	分岐線	HIV線	各1	5.5sq
4	ボード	ベニヤ	1	460×320×15	23	分岐線	HIV線	各1	1.4sq
3	底面基台	ABS	1		22	主幹線	HIV線	各1	2.2sq
2	蓋	ABS	1		21	端子台		1	3P100A
1	側面基台	ABS	1		20	ボード	ベニヤ	1	160×120×15
符号	名 称	材 質	個数	備 考	符号	名 称	材 質	個数	備 考

本製品は、100Vの供給用。

結線図

製 品 仕 様 図		
尺度	品 名	屋外電力用仮設ボックス (主電源、中継)
		5A-4M10TB
1/6	図 番	WB26271C 
第三角法		

未来工業株式会社