


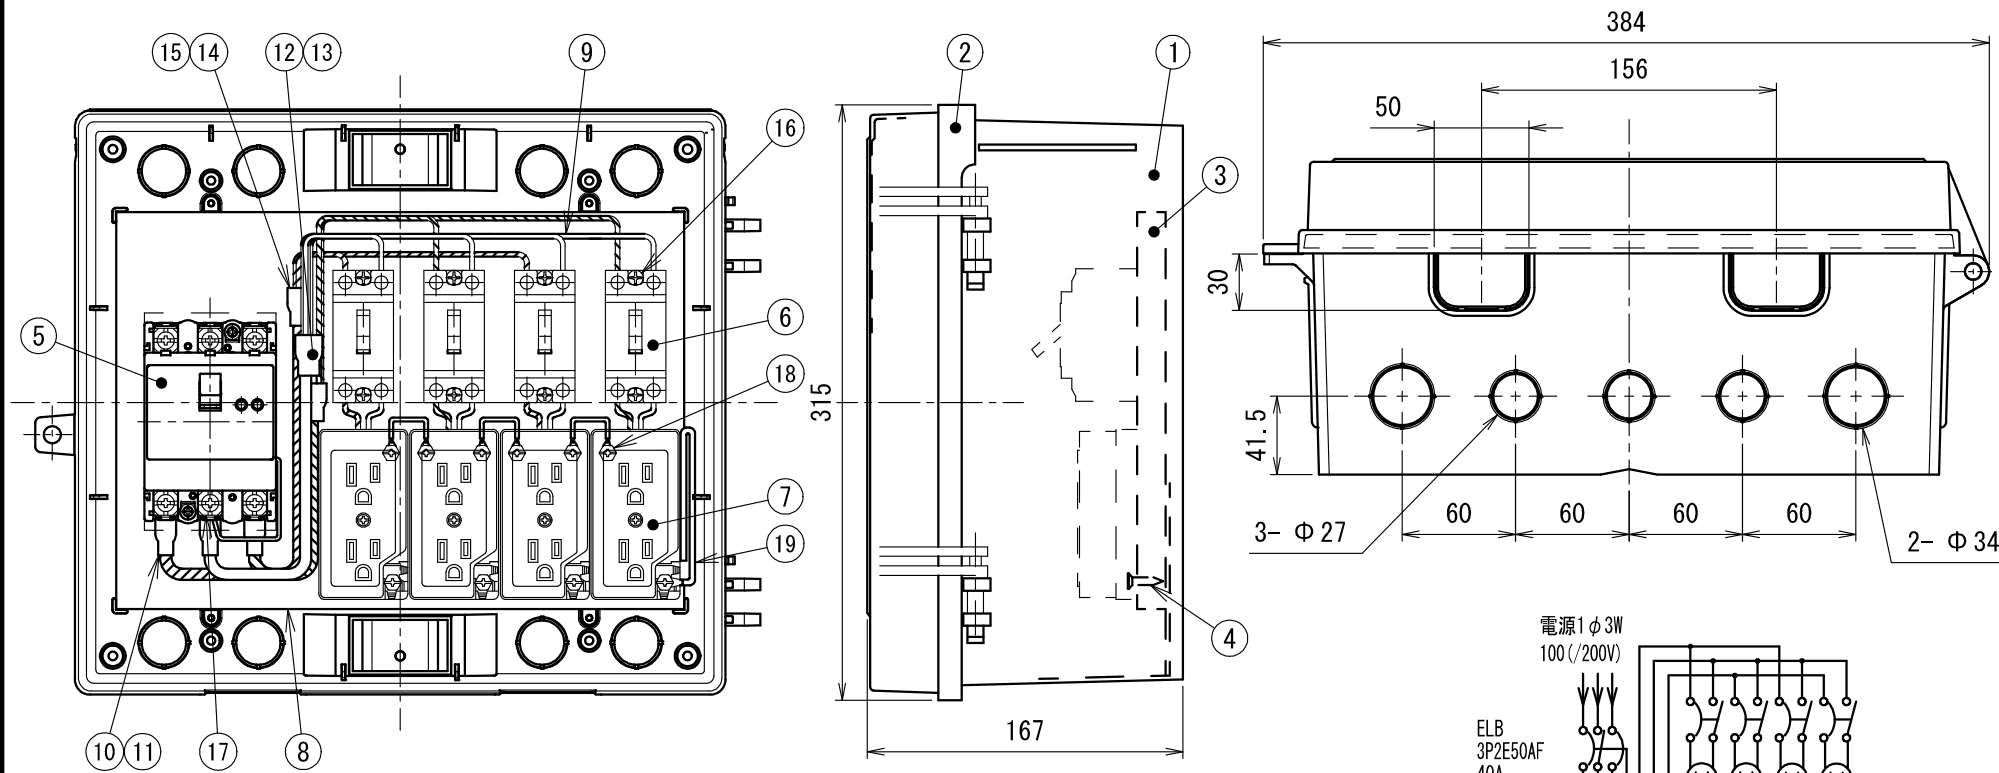

11	絶縁キャップ	S-PVC	3	V-8(赤、白、黒)					
10	丸形圧着端子	C1100	3	丸(8-6S)	(21)	端子カバー			添付
9	I V線		3	φ 2mm	(20)	バンド通し穴用蓋	ABS	2	添付
8	リード線(幹線)			HIV 8 sp	19	アース線			2口 L1=200mm L2=50mm(渡り)
7	2ヶロコネ(接地付き)		1		18	丸形圧着端子	C1100	7	丸(2-4)
6	安全ブレーカ		4	2P1E20A	17	丸形圧着端子	C1100	1	丸(1.25-6)
5	漏電遮断器		4	3P2E40A OC付 中性線欠相保護付	16	十字穴付丸木ねじ	SWRM	10	3.5×28 光沢クロメートめっき
4	十字穴付丸木ねじ	SWRM	12	3.5×16 光沢クロメートめっき	15	絶縁キャップ	S-PVC	各1	V-14(赤、黒)
3	ボード	ベニヤ	1	300×210×15	14	圧着スリーブ	C1100T	2	P14
2	蓋	ABS	1		13	絶縁キャップ	S-PVC	1	V-22(白)
1	基台	ABS	1		12	圧着スリーブ	C1100T	1	P22
符号	名 称	材 質	個数	備 考	符号	名 称	材 質	個数	備 考

製品仕様図		
尺度	品名	屋外電力用仮設ボックス
1/4		13-4C4
第三角法	図番	WB28670C 
未来工業株式会社		