


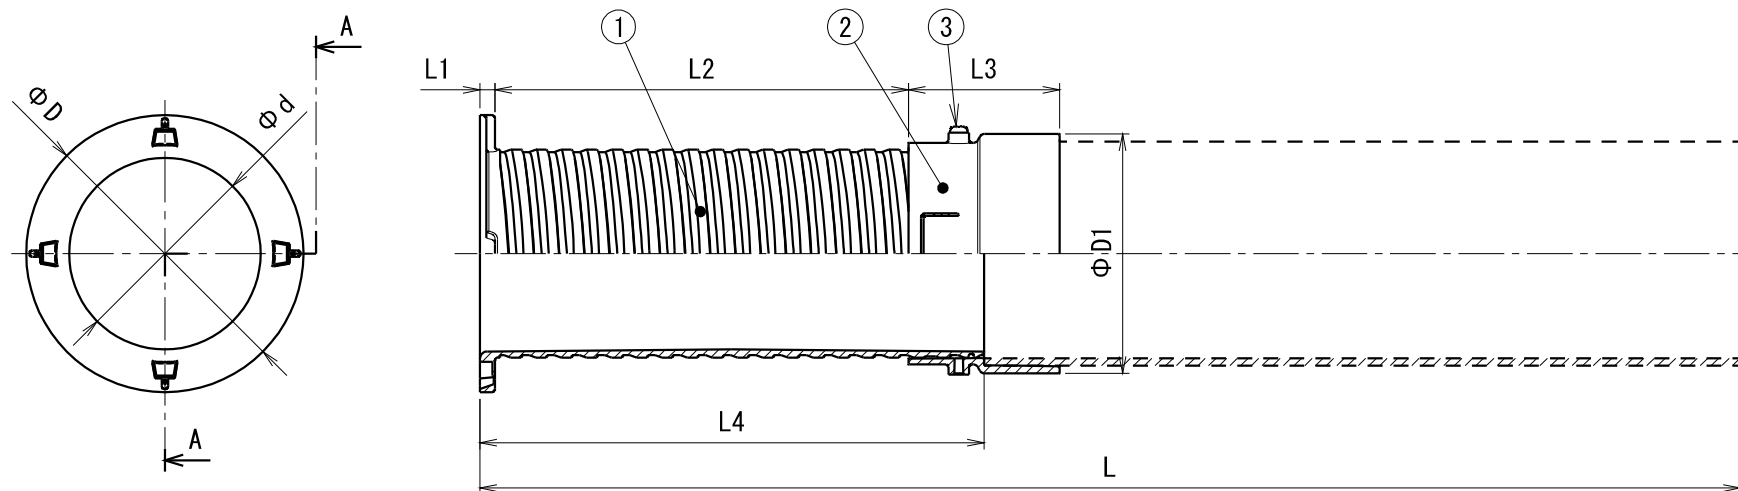

断面 A-A

サイズ	D	D1	d	L1	L2	L3	L4	適合VU管
50	78	66	50.2	5	165	60	200	VU-50
75	110	95	77.6	6	164	60	200	VU-75
100	135	122	99.6	6	154	80	200	VU-100

L (コンクリート厚) = VU管長 + $L4$ (200mm)

サイズによって若干形状が異なります。

2	カップリング	PVC	1						
1	スリーブ	PVC	1		3	十字穴付きなベタッピンねじ	SWCH	1	4 × 8 添付
符号	名 称	材 質	個数	備 考	符号	名 称	材 質	個数	備 考

製 品 仕 様 図		
尺度	品 名	ハリーブ (キット品)
		BH-〇〇
第三角法	図 番	PV47772A3 

未来工業株式会社