


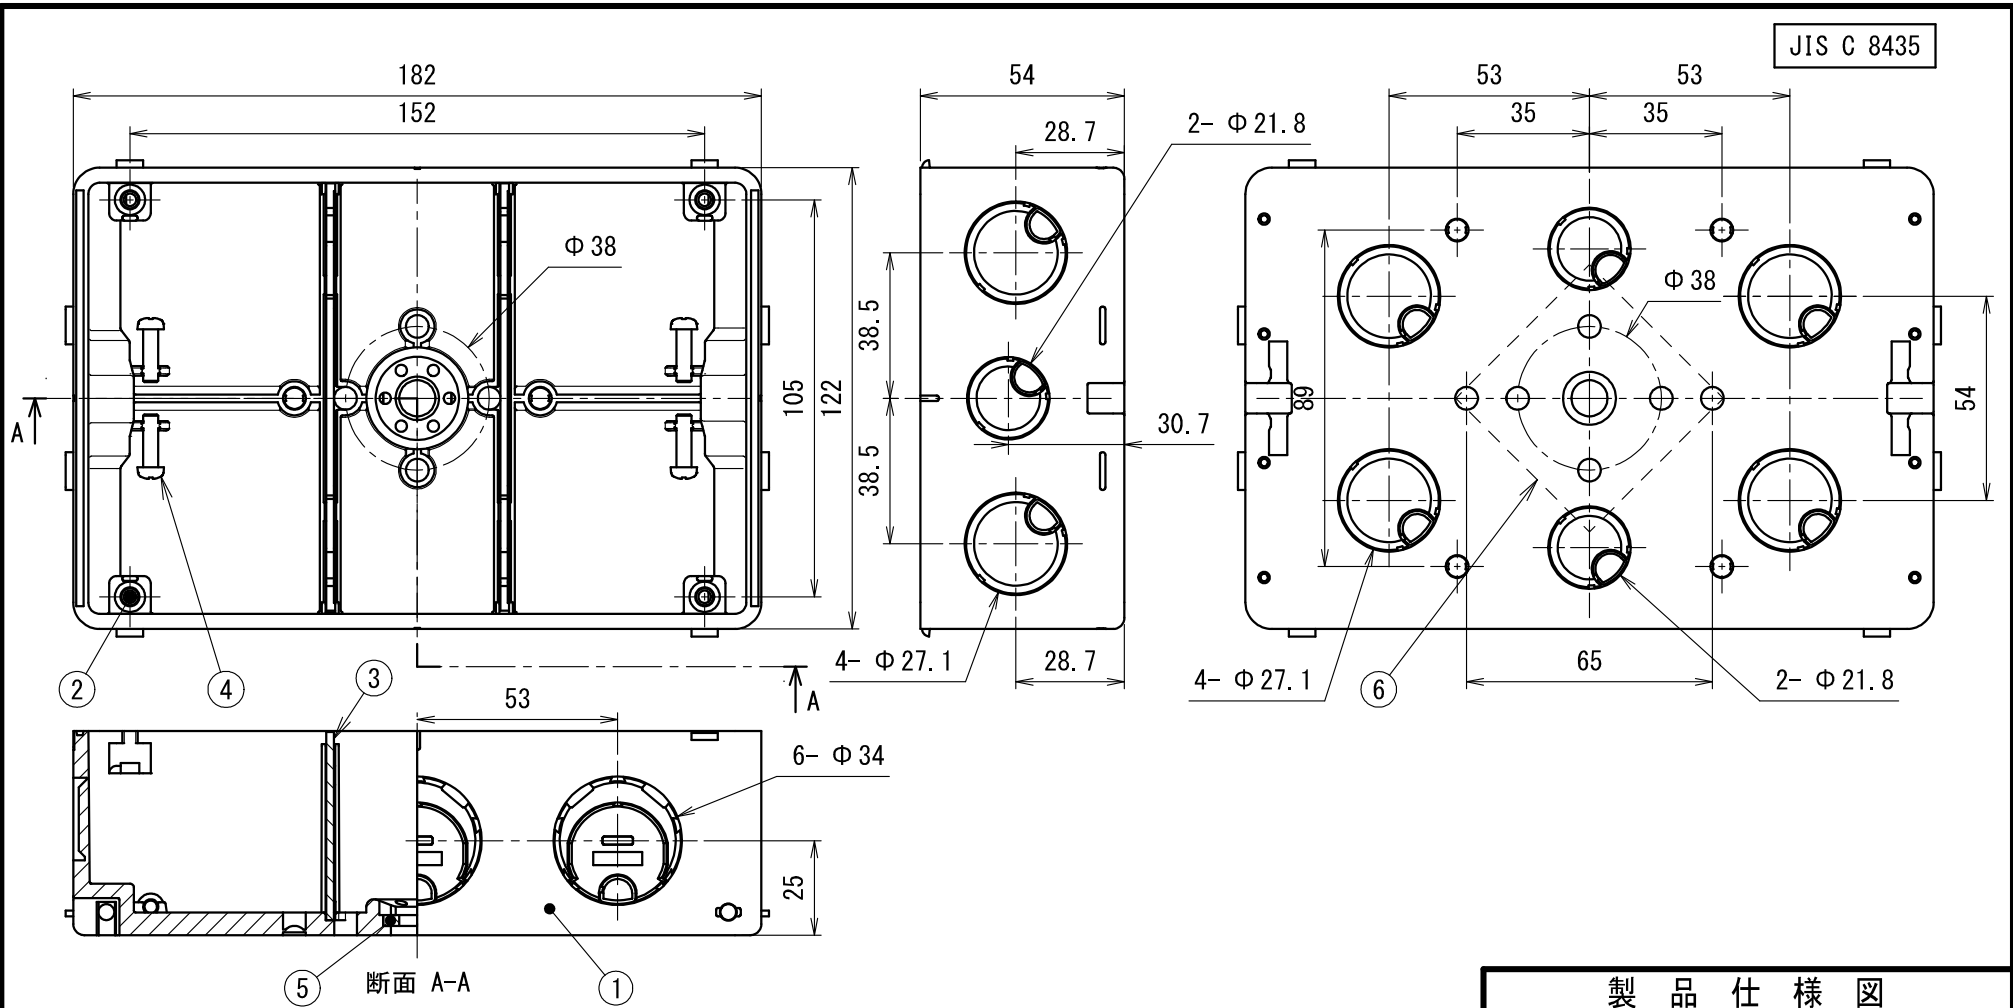

6	PPテープ	PP	1	白色 50mm幅
5	平板ナット	SPHC	1	W3/8 光沢クロメートめっき
4	(+) なべ小ねじ	SWRM	1	M4×15 光沢クロメートめっき
3	仕切板	PVC	2	19M
2	六角ナット	SWCH	4	M4 三価クロメートめっき
1	本体	PVC	1	—
符号	名 称	材 質	個数	備 考

製 品 仕 様 図			
尺度	品 名	埋込スイッチボックス	
1 / 2		CSW-3NY-O	
第三角法	図 番	C 1 1 1 6 7 3 1 3 	
未来工業株式会社			