


JIS C 8435(ボックス・カバー)

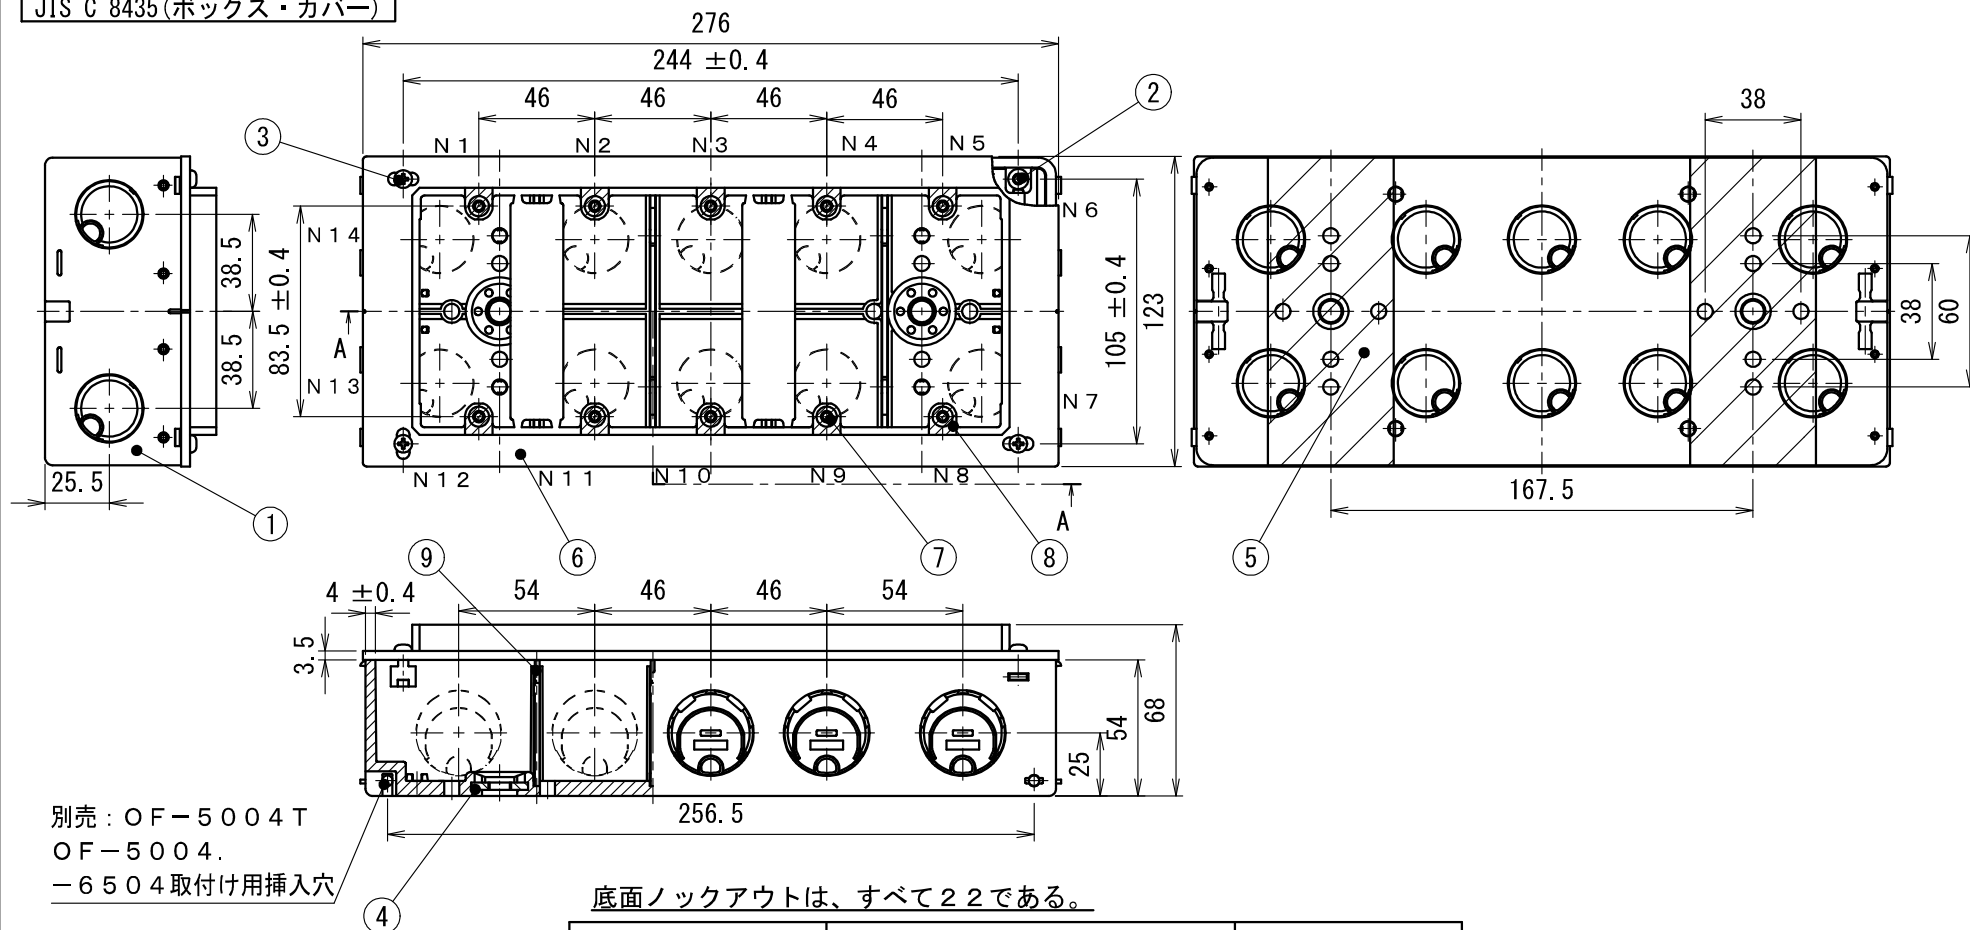

	ノックアウト位置	ノックアウト径
ノックアウト22	N6 N7 N13 N14	φ27.1
ノックアウト22・28	N1 N2 N3 N4 N5 N8 N9 N10 N11 N12	φ27.1 (φ34)

5	PPテープ	PP	2	乳白色 50mm幅					
4	平板ナット	SPHC	2	W3/8 三価クロメートめっき	9	仕切り板	PVC	4	当社品番19M
3	(+) なべ小ねじ	SWCH	4	M4×1.5 三価クロメートめっき	8	アルミ箔			
2	六角ナット	SWCH	4	M4 三価クロメートめっき	7	六角ナット	SWCH	10	M4 三価クロメートめっき
1	本体	PVC	1		6	本体 (塗代カバー)	PVC	1	
符号	名 称	材 質	個数	備 考	符号	名 称	材 質	個数	備 考

製 品 仕 様 図		
尺度	品 名	埋込スイッチボックス
1/3		CSW-5N
第三角法	図 番	C126671L 

未来工業株式会社