


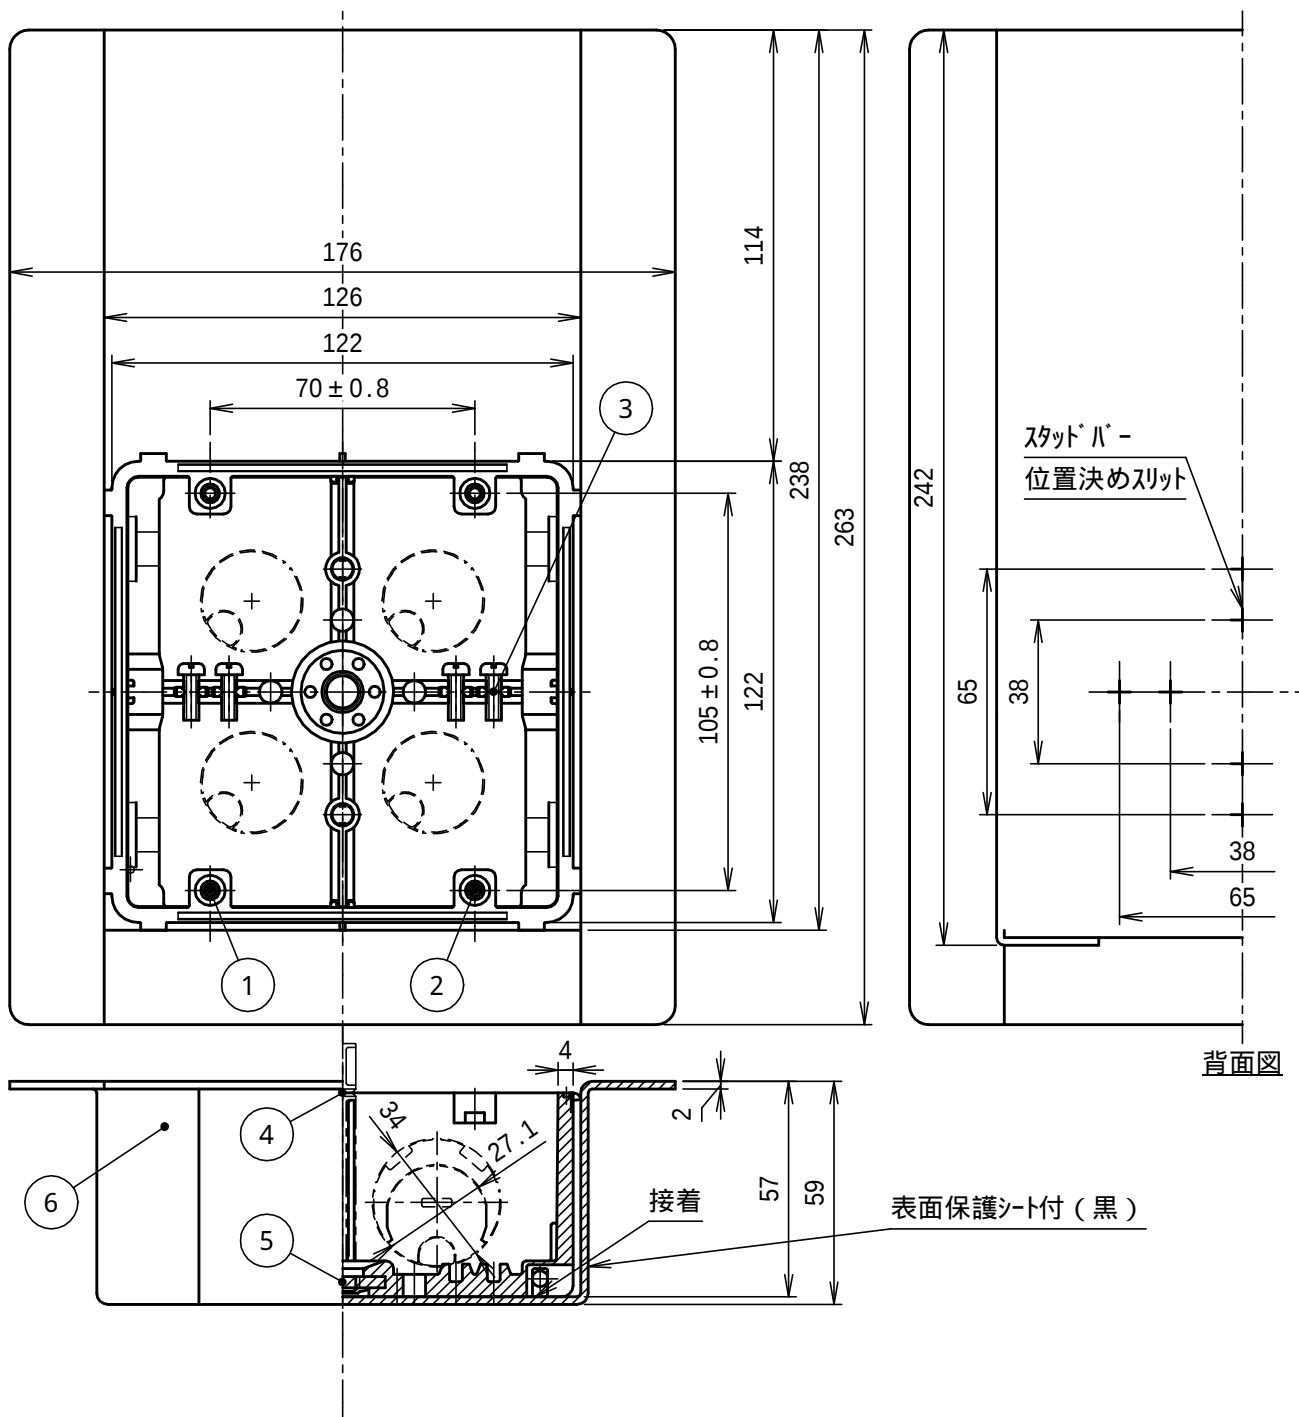

符号	名 称	材 質	個数	備 考
6	鉛カバー	Pb	1	保護シート付 (JIS H 4301, 鉛当量2mm)
5	平板ナット	SPHC	1	W3/8 光沢クロメートめっき
4	補強ピン	PVC	2	添付
3	(+ -)なべ小ねじ	SWRM	4	M4×12 光沢クロメートめっき
2	六角ナット	SWCH	4	M4 三価クロメートめっき
1	CDO - 5B 本体	PVC	1	JIS C 8435

製 品 仕 様 図		
尺度	品	X線防護用アウトレットボックス (鉛ボード用)
1 / 2	名	
		C D O - 5 B X P - 1
第三角法	図番	C 1 2 5 4 7 1 E 
未来工業株式会社		