


JIS C 8435

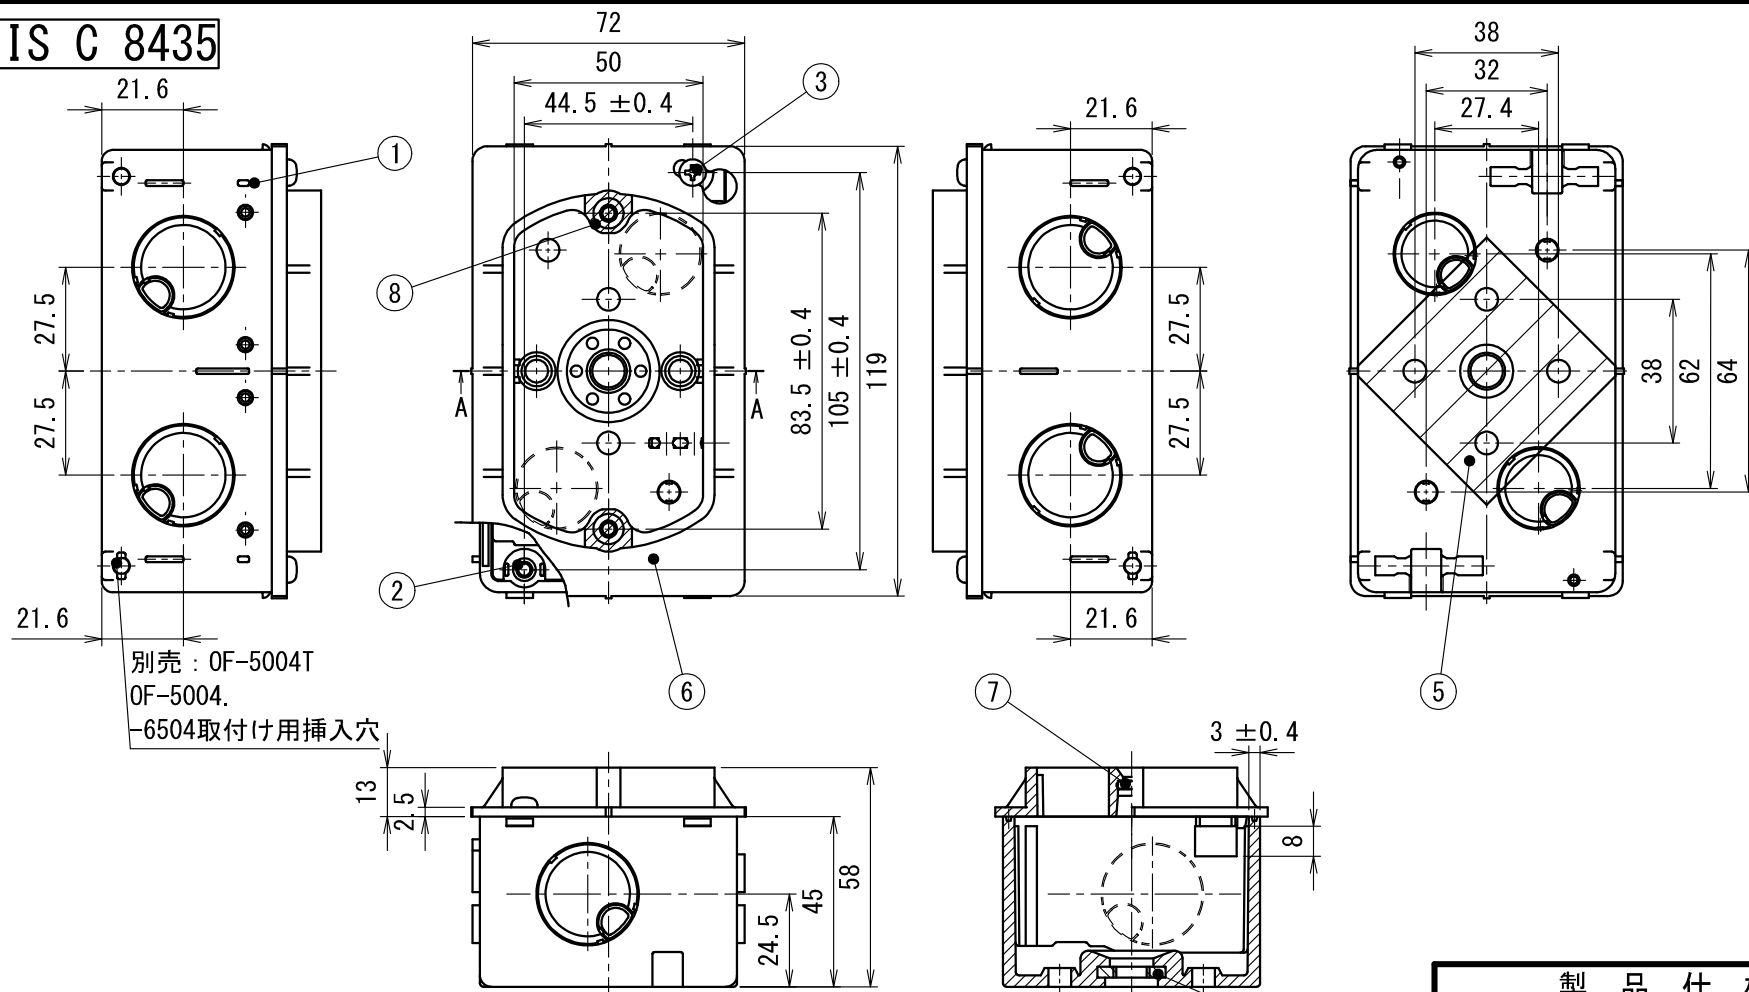

ノックアウト径は22-φ27.1 16-φ21.8である。
ノックアウトサイズは側面はすべて22ノックアウト
底面はすべて16である。

A-A断面図

4	平板ナット	SPHC	1	W3/8 三価クロメートめっき	8	アルミ箔			
3	(+) なべ小ねじ	SWCH	2	M4×12 三価クロメートめっき	7	六角ナット	SWCH	2	M4 三価クロメートめっき
2	六角ナット	SWCH	2	M4 三価クロメートめっき	6	本体 (塗代カバー)	PVC	1	
1	本体	PVC	1		5	PPテープ	PP	1	乳白色 50mm幅
符号	名 称	材 質	個数	備 考	符号	名 称	材 質	個数	備 考

製 品 仕 様 図			
尺度	品 名	埋込スイッチボックス	
1/2		CSW-1N	
第三角法	図 番	CD35774I 	

未来工業株式会社