


JIS C 8435

ノックアウト
2-φ21.8
(二側面)

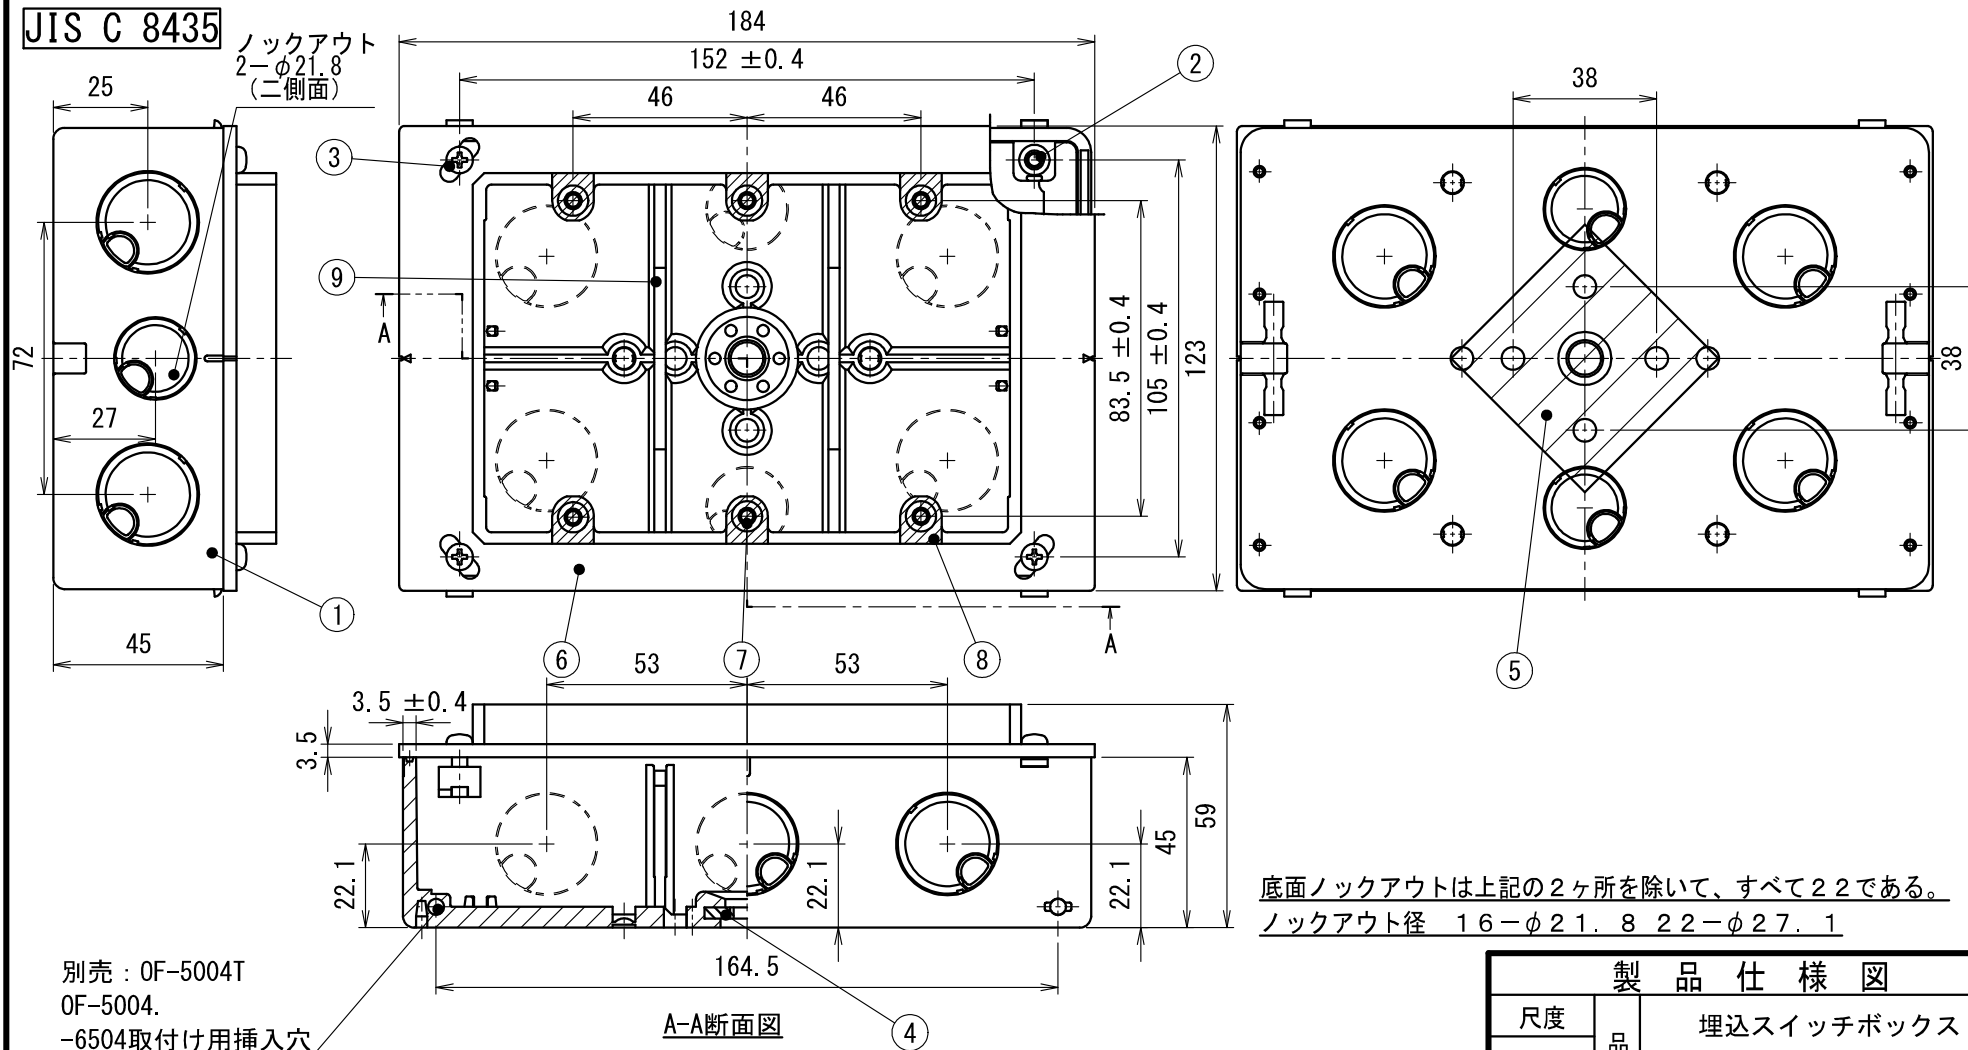

底面ノックアウトは上記の2ヶ所を除いて、すべて22である。
ノックアウト径 16-φ21.8 22-φ27.1

別売：OF-5004T
OF-5004.
-6504取付け用挿入穴

A-A断面図

製品仕様図

尺度	品名	埋込スイッチボックス
1 / 2		
		CSW-3N
第三角法	図番	CD33773I 

5	PPテープ	PP	1	乳白色 50mm幅					
4	平板ナット	SPHC	1	W3/8 三価クロメートめっき	9	仕切り板	PVC	2	当社品番 14M
3	(+) なべ小ねじ	SWCH	4	M4×15 三価クロメートめっき	8	アルミ箔			
2	六角ナット	SWCH	4	M4 三価クロメートめっき	7	六角ナット	SWCH	6	M4 三価クロメートめっき
1	本体	PVC	1		6	本体 (塗代カバー)	PVC	1	
符号	名称	材質	個数	備考	符号	名称	材質	個数	備考

未来工業株式会社