


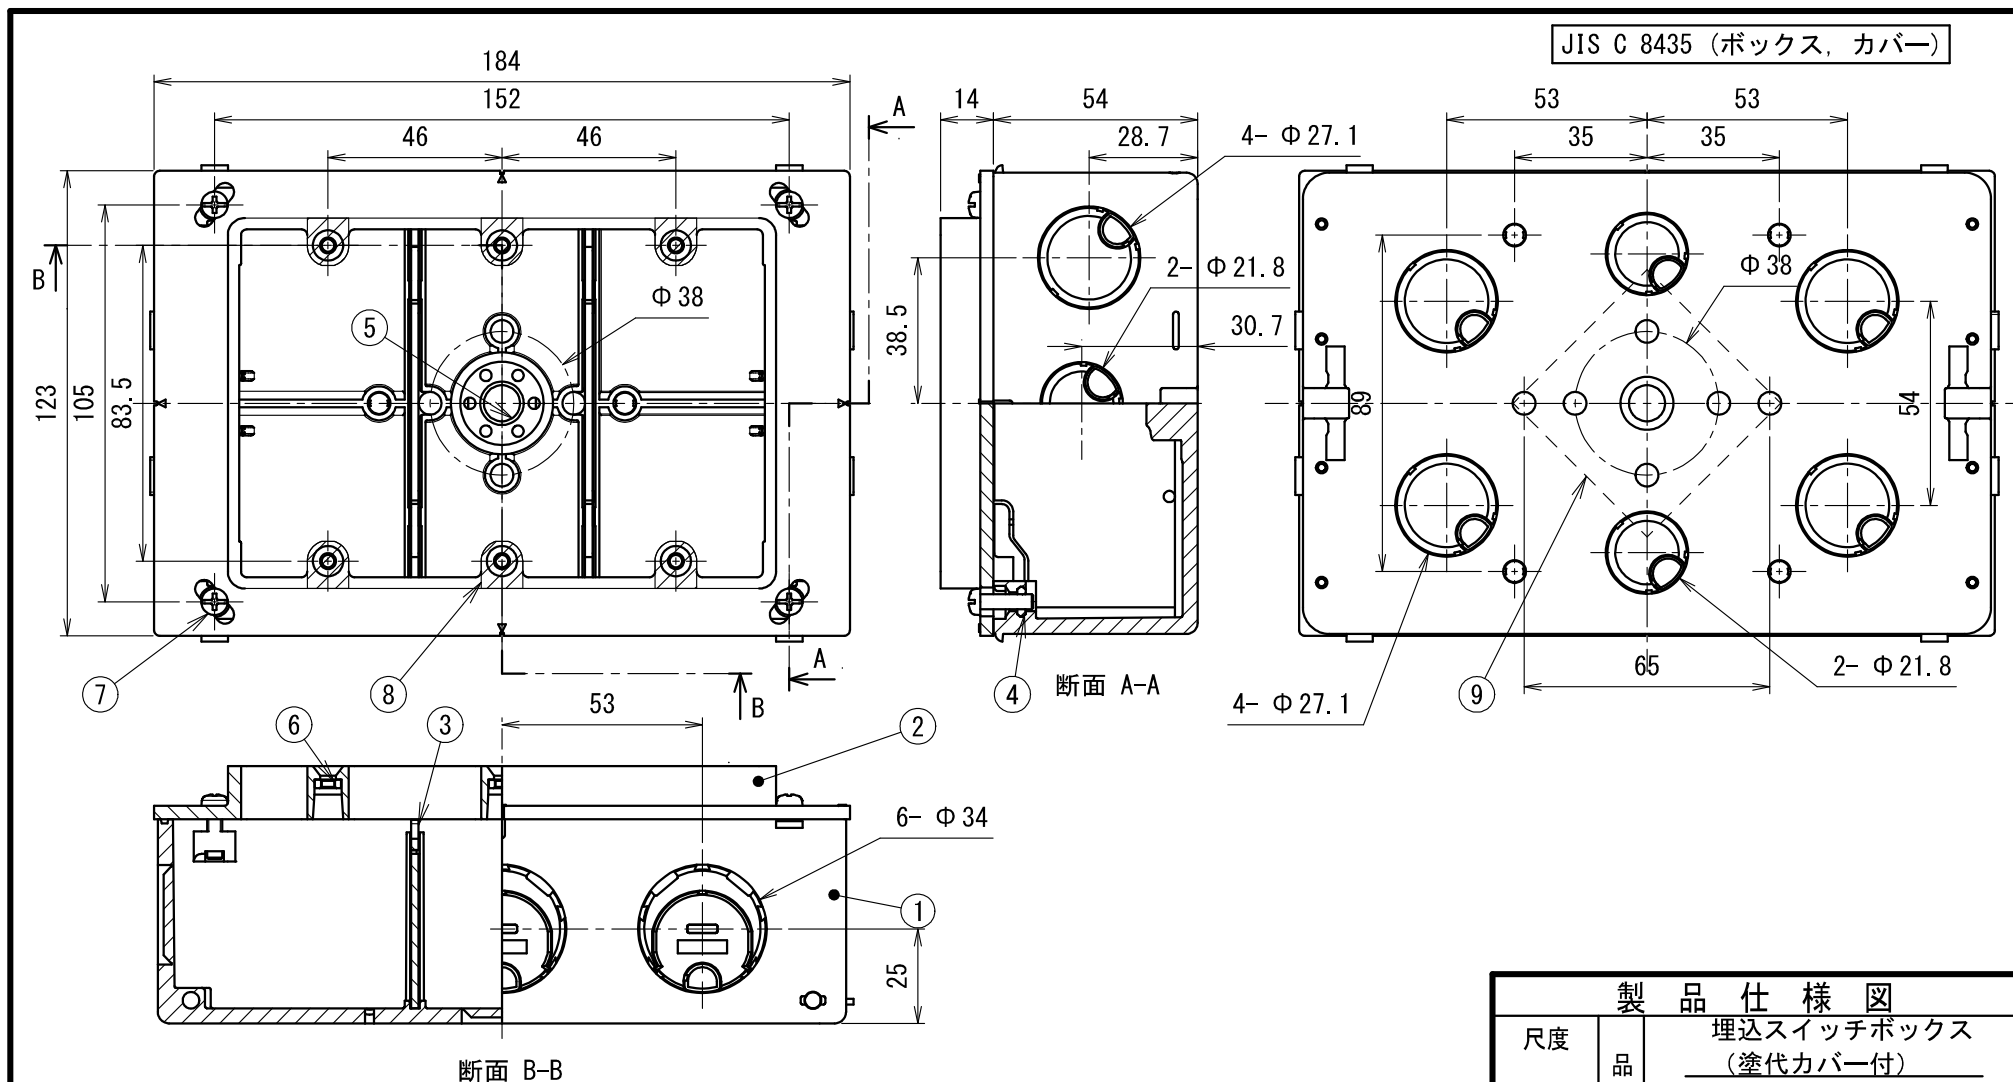

断面 B-B

5	平板ナット	SPHC	1	W3/8 光沢クロメートめっき					
4	六角ナット	SWCH	4	M4 三価クロメートめっき	9	PPテープ	PP	1	白色 50mm幅
3	仕切板	PVC	2	—	8	アルミ箔	—	—	—
2	塗代カバー	PVC	1	0F-12PS3	7	(+)- なべ小ねじ	SWRM	4	M4×15 光沢クロメートめっき
1	本体	PVC	1	—	6	六角ナット	SWCH	6	M4 三価クロメートめっき
符号	名 称	材 質	個数	備 考	符号	名 称	材 質	個数	備 考

製品仕様図		
尺度	品名	埋込スイッチボックス (塗代カバー付)
1/2		CSW-3NY
第三角法	図番	C111671J3 
未来工業株式会社		