


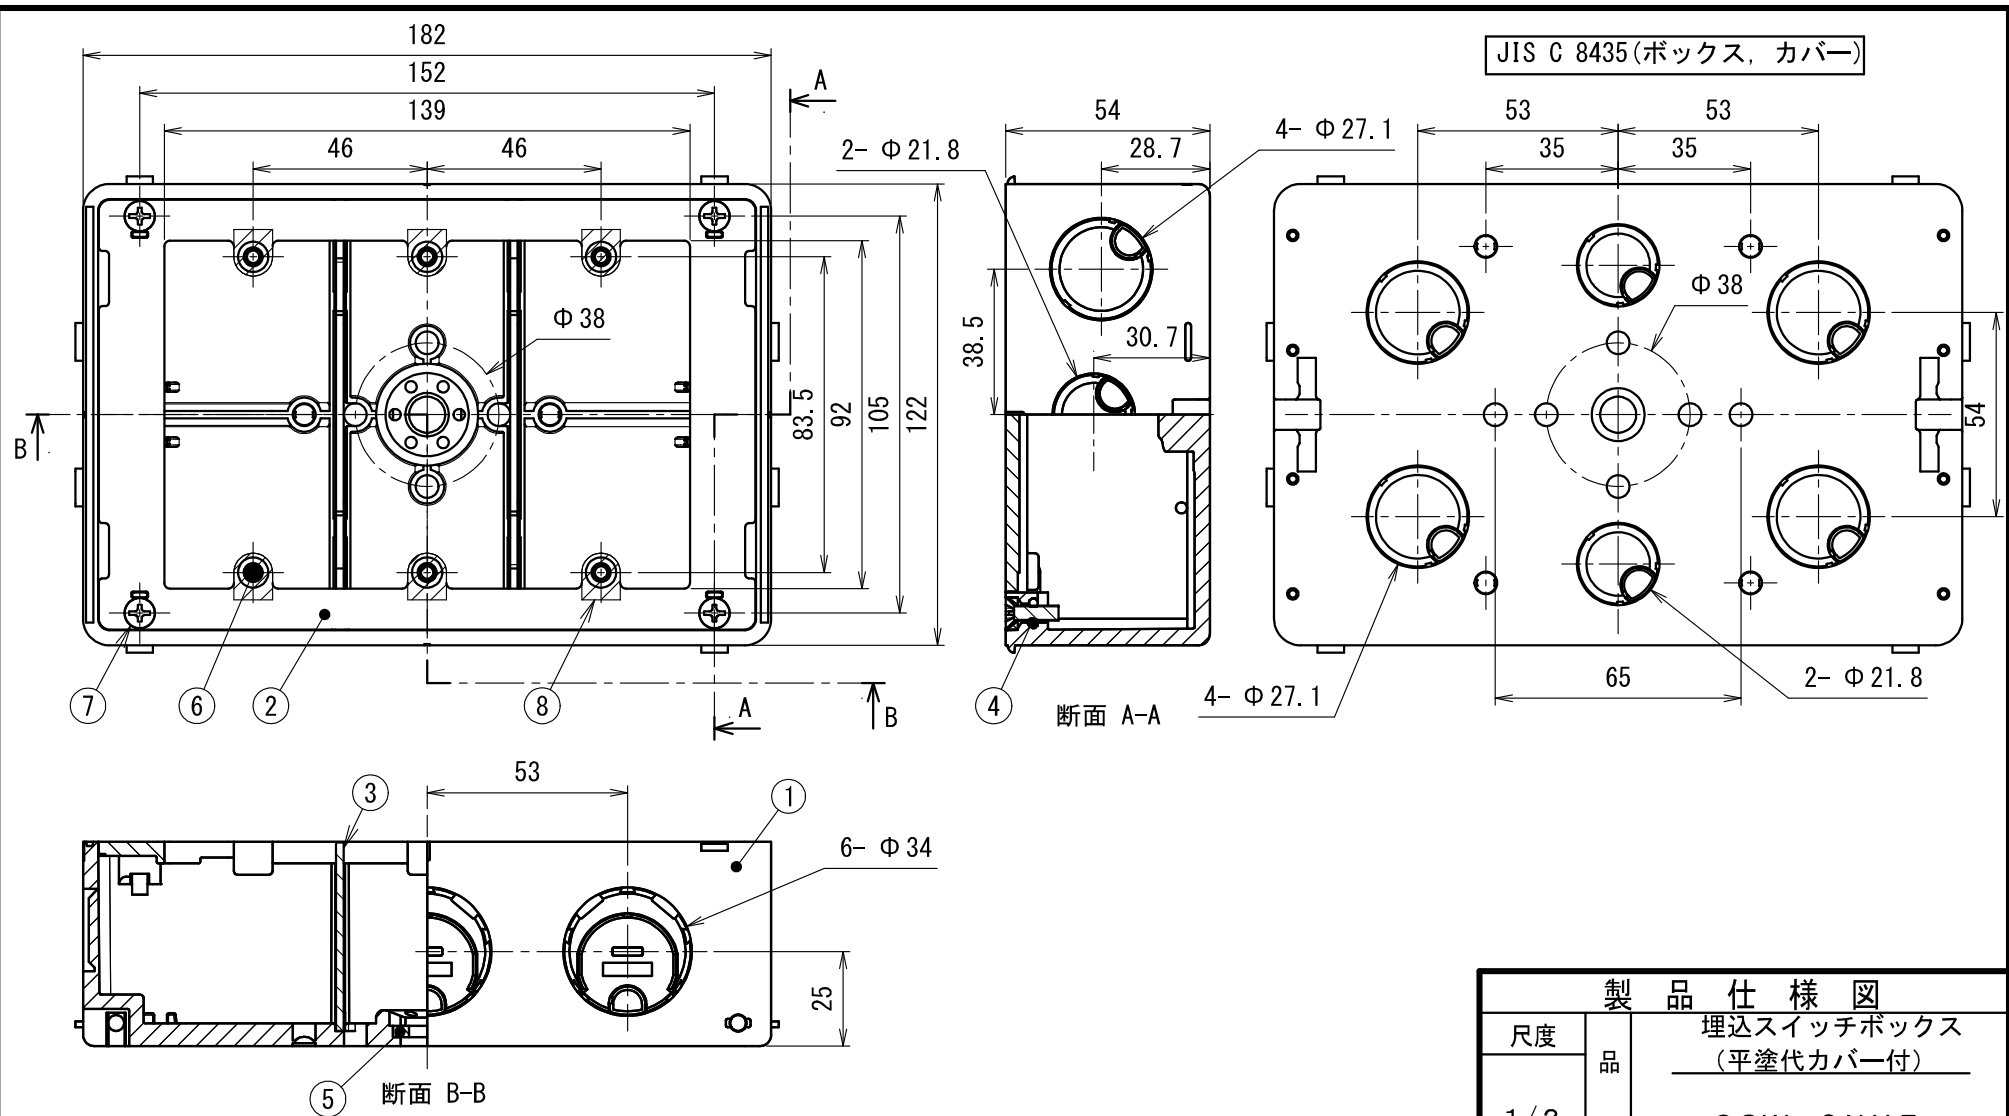

4	六角ナット	SWCH	4	M4 三価クロメートめっき	8	アルミ箔	—	—	—
3	仕切板	PVC	2	19M	7	(+)-さら小ねじ	SWRM	4	M4×14 光沢クロメートめっき
2	塗代カバー	PVC	1	0F-12PS3-FT	6	六角ナット	SWCH	6	M4 三価クロメートめっき
1	本体	PVC	1	—	5	平板ナット	SPHC	1	W3/8 光沢クロメートめっき
符号	名 称	材 質	個数	備 考	符号	名 称	材 質	個数	備 考

製品仕様図		
尺度	品 名	埋込スイッチボックス (平塗代カバー付)
1/2	品 名	CSW-3NYF
第三角法	図 番	C111672J3 
未来工業株式会社		