


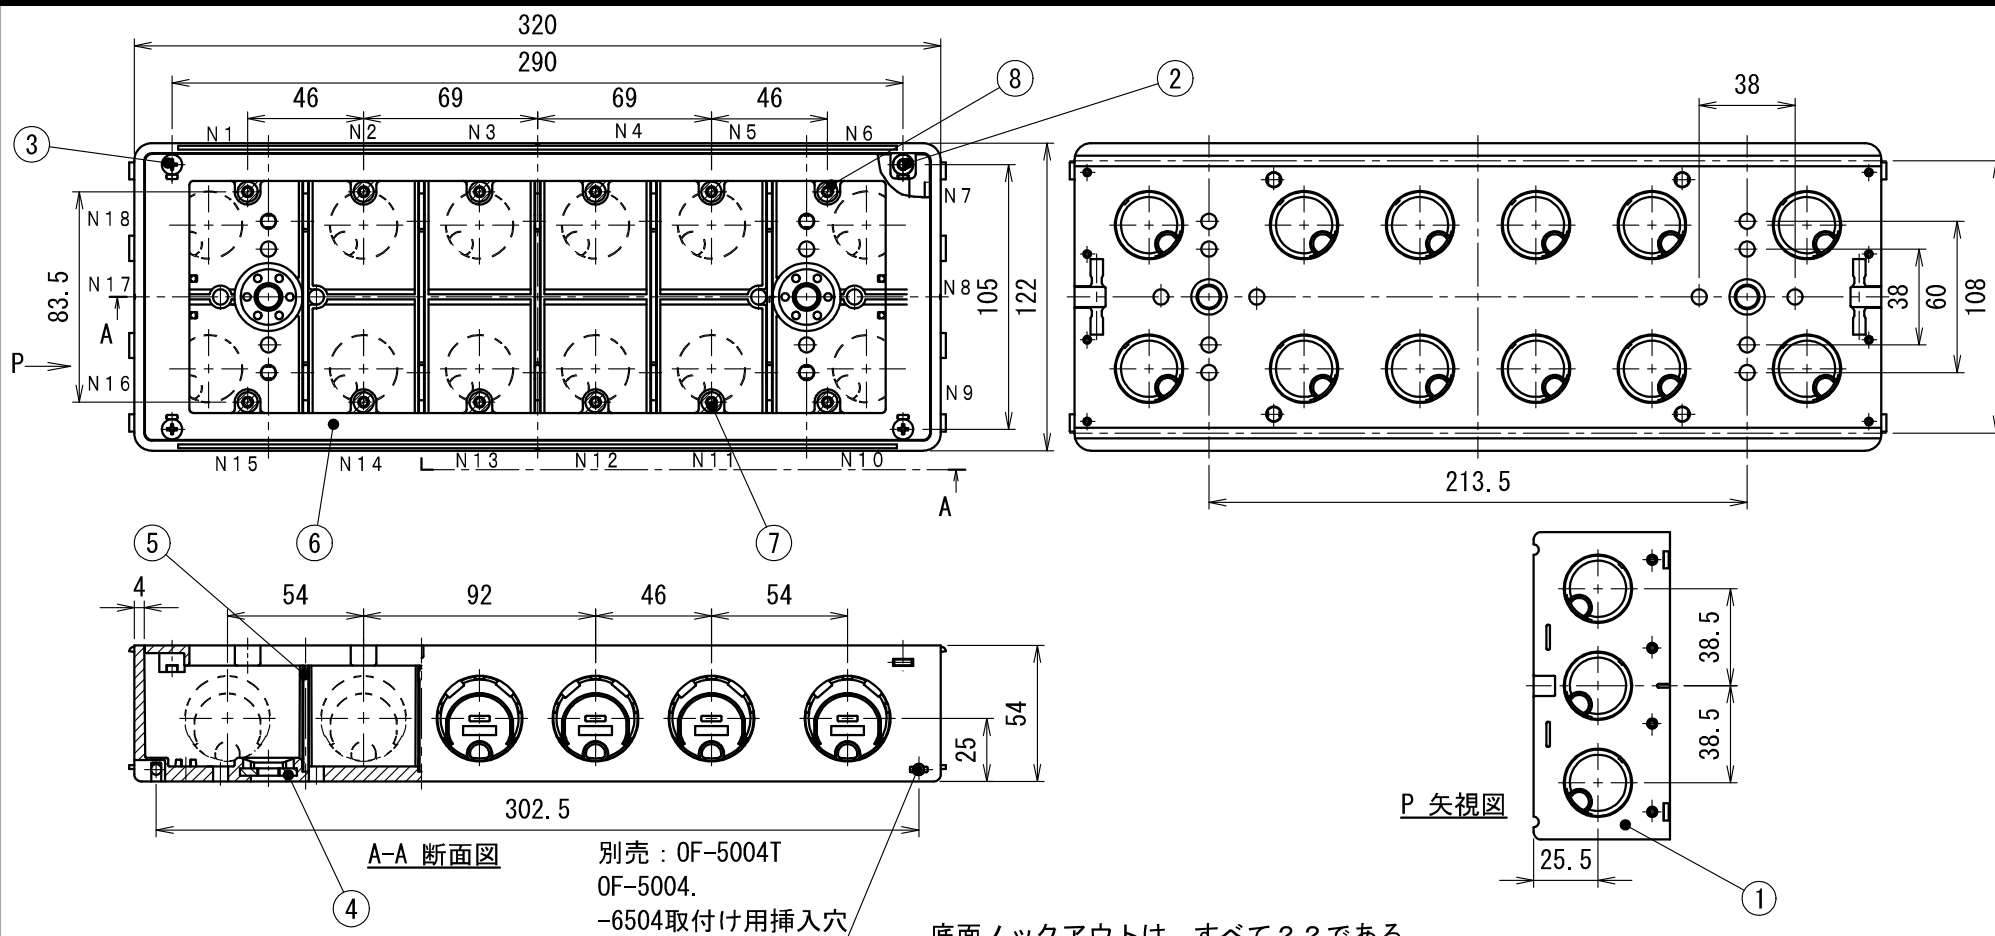

P 矢視図

	ノックアウト位置	ノックアウト径
ノックアウト22	N7 N8 N9 N16 N17 N18	φ27.1
ノックアウト22・28	N1 N2 N3 N4 N5 N6 N10 N11 N12 N13 N14 N15	φ27.1 (φ34)

4	平板ナット	SPHC	2	W3/8 三価クロメートめっき	8	アルミ箔			
3	(+) 皿小ねじ	SWCH	4	M4×1.4 光沢クロメートめっき	7	六角ナット	SWCH	1 2	M4 三価クロメートめっき
2	六角ナット	SWCH	4	M4 三価クロメートめっき	6	本体 (塗代カバー)	PVC	1	
1	本体	PVC	1		5	仕切り板	PVC	5	当社品番 19M
符号	名 称	材 質	個数	備 考	符号	名 称	材 質	個数	備 考

製 品 仕 様 図		
尺度	品 名	埋込スイッチボックス
1/3		CSW-6NF
第三角法	図 番	C126772F 

未来工業株式会社