


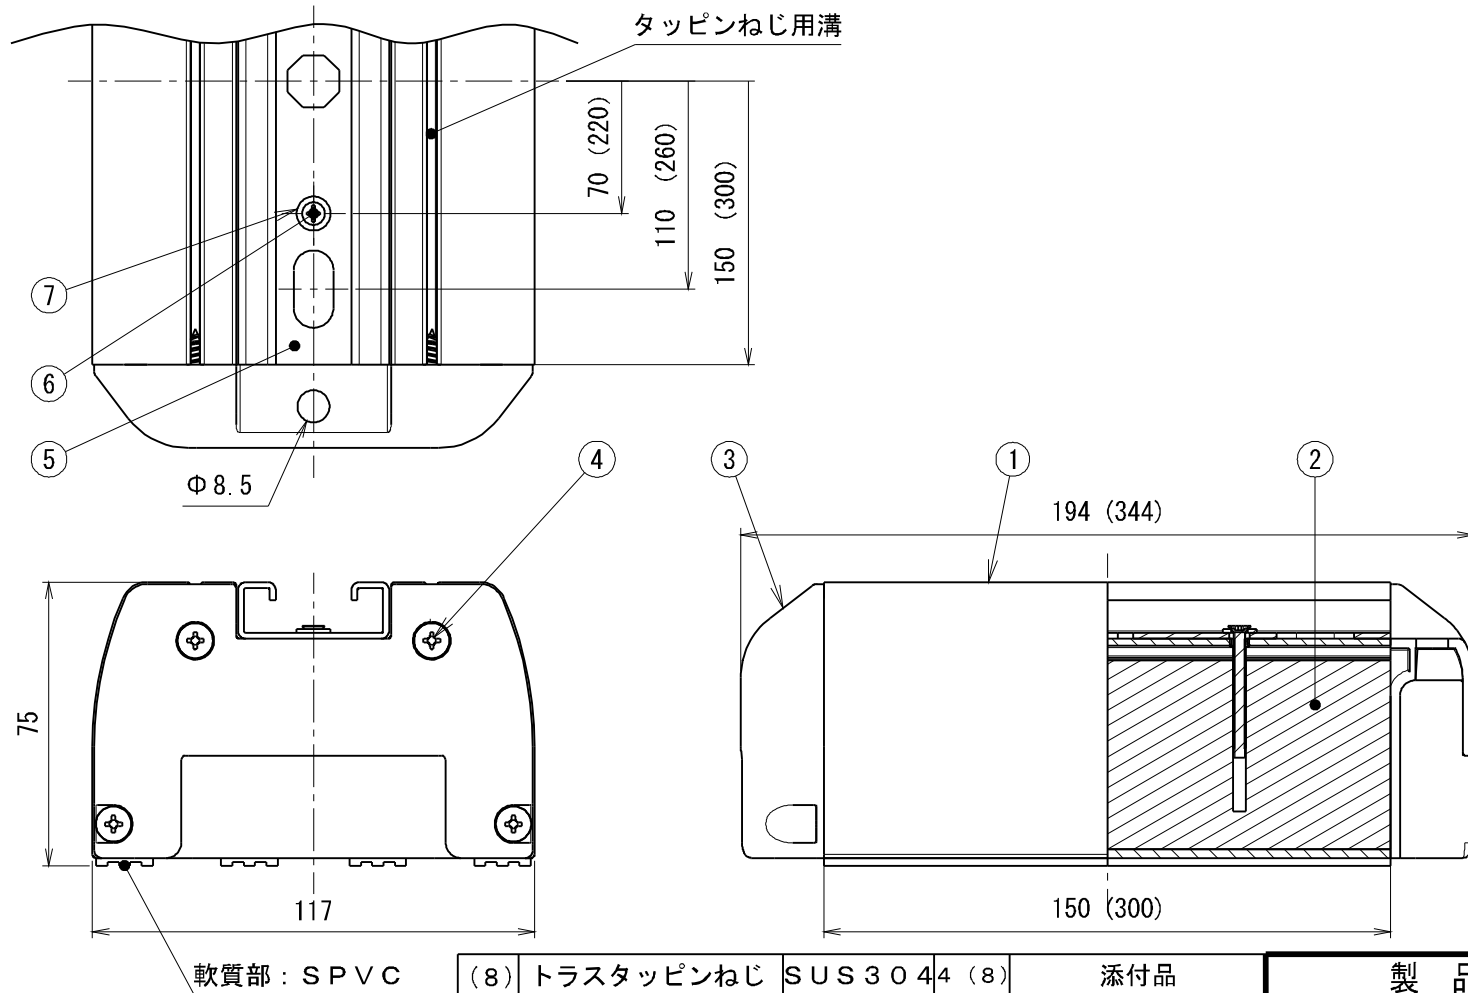

(8) トラストタッピンねじ SUS304 4 (8) 添付品				製品仕様図	
7	ワッシャー	SUS304	2	1/2	品名 固定ブロック（屋上配管用） GKB-M150CM -M300CM
6	皿タッピンねじ	SUS304	2		
5	ミラックハンガー	SUS304	1		
4	トラストタッピンねじ	SUS304	8		
3	カバー	PVC	2	第三角法	図番 PV61971B3 
2	コンクリートブロック		1 (2)		
1	本体	PVC	1		
符号	名称	材質	個数	備考	

注) ()内は、品番：GKB-M300CMのものとする。

未来工業株式会社