


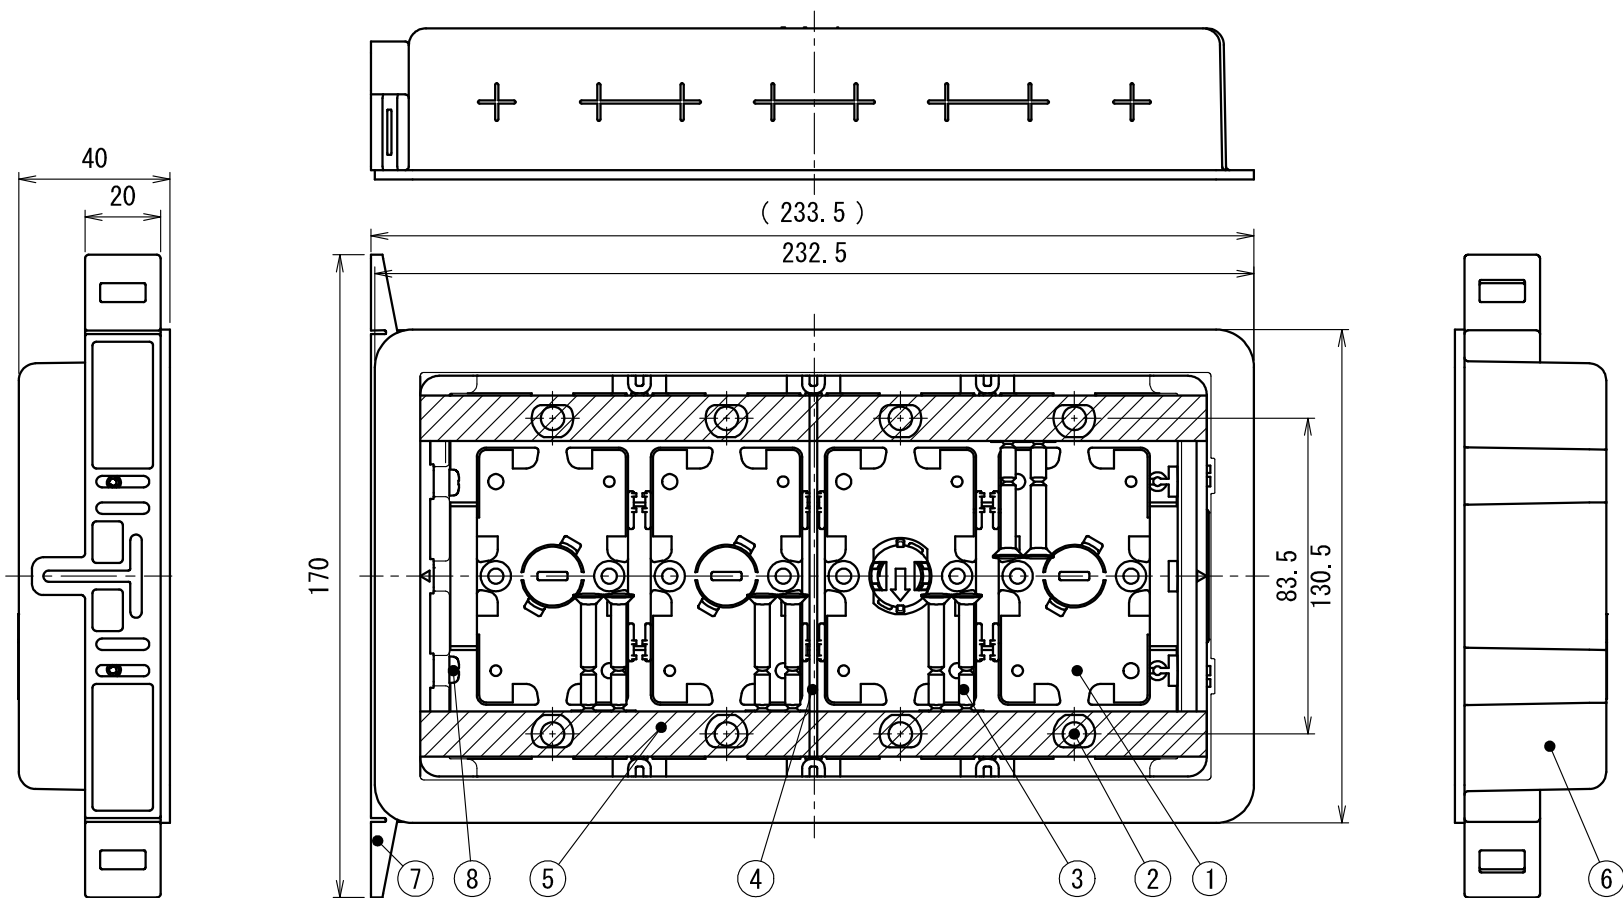

8	十字穴付き なベタッピンねじ	SWCH	2	M4×20 光沢クロメートめっき	製 品 仕 様 図		
7	固定台座	PVC	1	—	尺度	品 名	遮音スイッチボックス
6	遮音カバー	EPDM	1	—	1/2		SBG-4WCS
5	アルミ箔	—	2	—			
4	仕切板	PVC	1	弊社品番：53M			
3	十字穴付き皿小ねじ	SWCH	8	M4×40 三価クロメートめっき	第三角法	図 番	SB33672A3 
2	六角ナット	SWCH	8	M4 三価クロメートめっき			
1	本体	PVC	1	—			
符号	名 称	材 質	個数	備 考	未来工業株式会社		

未来工業株式会社