


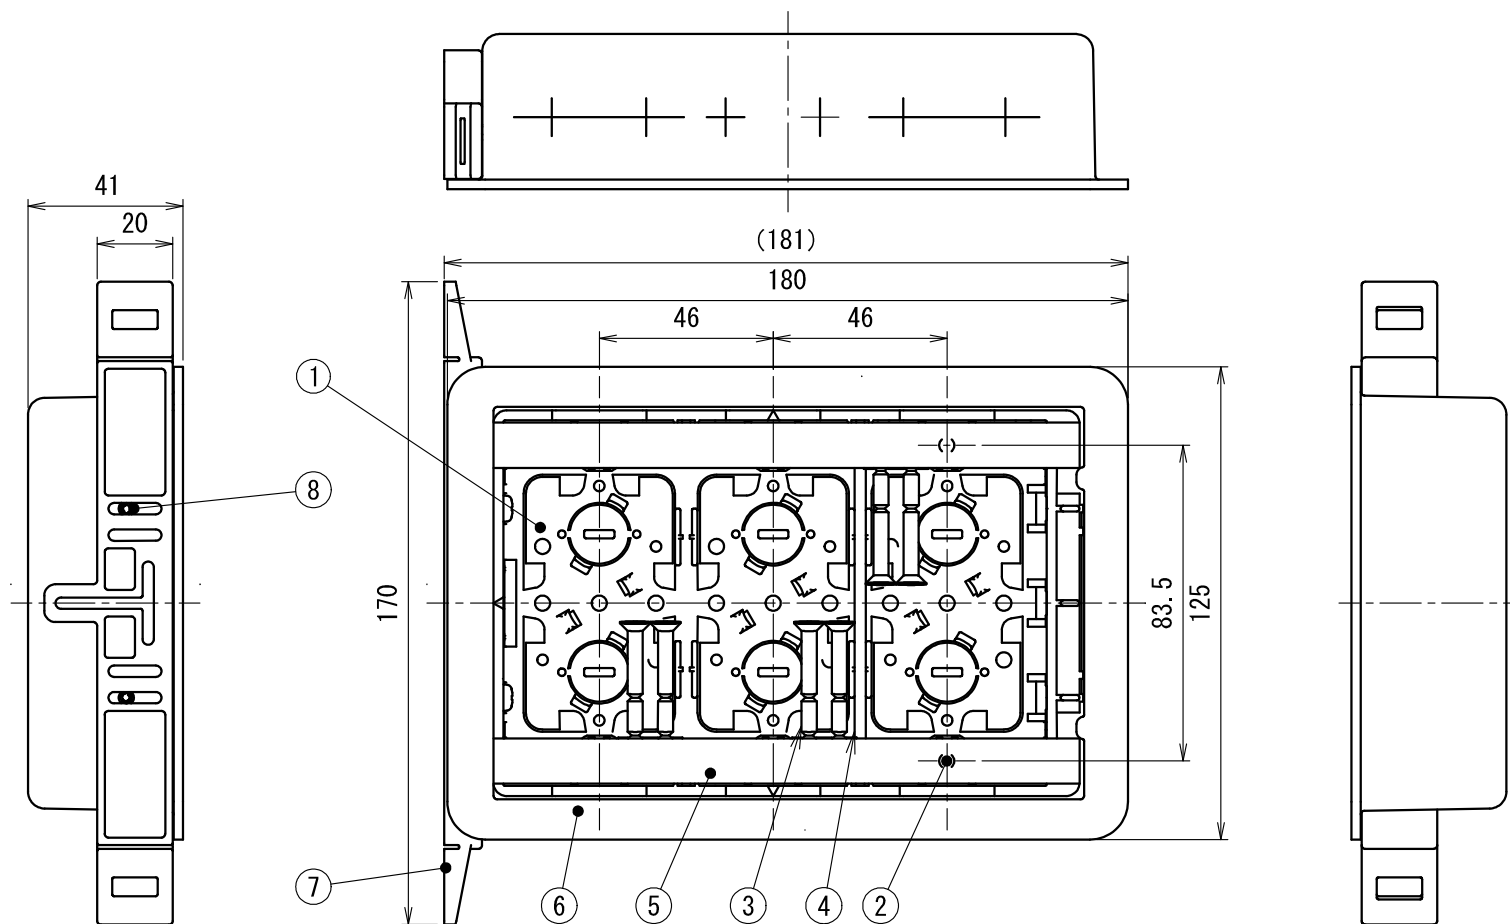

8	(+) なベタタピンねじ	SWCH	2	光沢クロメートめっき
7	固定台座	PVC	1	
6	遮音カバー	EPDM	1	
5	アルミ箔	AL	2	幅12mm
4	仕切り板	PVC	1	
3	十字穴付皿小ねじ	SWCH	6	M4×4.0 三価クロメートめっき
2	六角ナット	SWCH	6	M4 三価クロメートめっき
1	本体	PVC	1	
符号	名 称	材 質	個数	備 考

製 品 仕 様 図			
尺度	品 名	遮音スイッチボックス	
		SB-3WCS	
第三角法	図 番	SB33670D3 m	

未来工業株式会社