


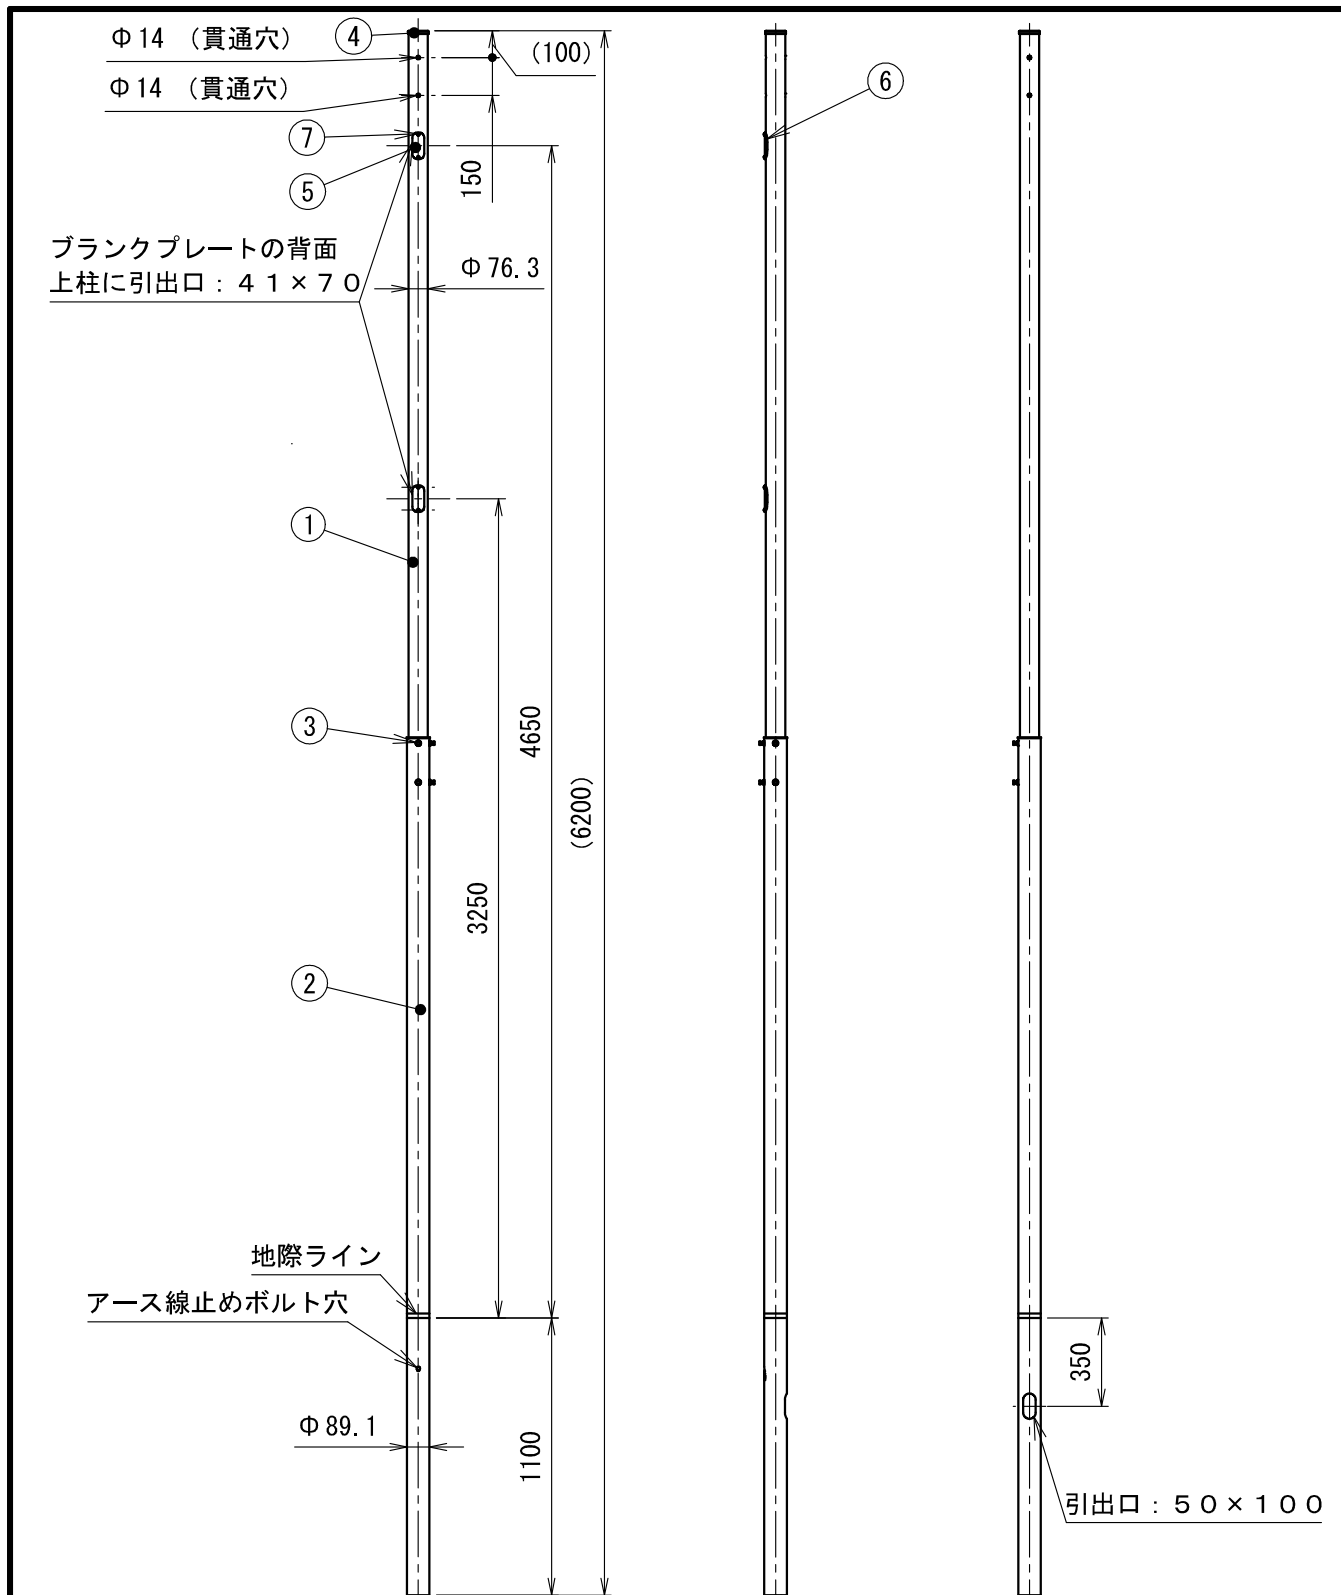

(9)	フランジナット	SUS	1	添付 M5 アース線止め用
(8)	(+) トラス小ねじ	SUS	1	添付 M5×15 アース線止め用
(7)	(+) なべ小ねじ	SUS	4	添付 M5×15 ブラנקプレート固定用
(6)	パッキン	発泡CR	2	添付
(5)	ブラנקプレート	SPHC	2	添付 溶融亜鉛めっき
4	キャップ	EPDM	1	
3	六角ボルト	SUS	4	M8×18
2	下柱	STK500	1	L=3400 溶融亜鉛めっき
1	上柱	STK500	1	L=3000 溶融亜鉛めっき
符号	名 称	材 質	個数	備 考

製 品 仕 様 図			
尺度 1/30 (/)	品 名	視柱	
		STEW-62	
第三角法	図 番	PV69171B3 	
		未来工業株式会社	