


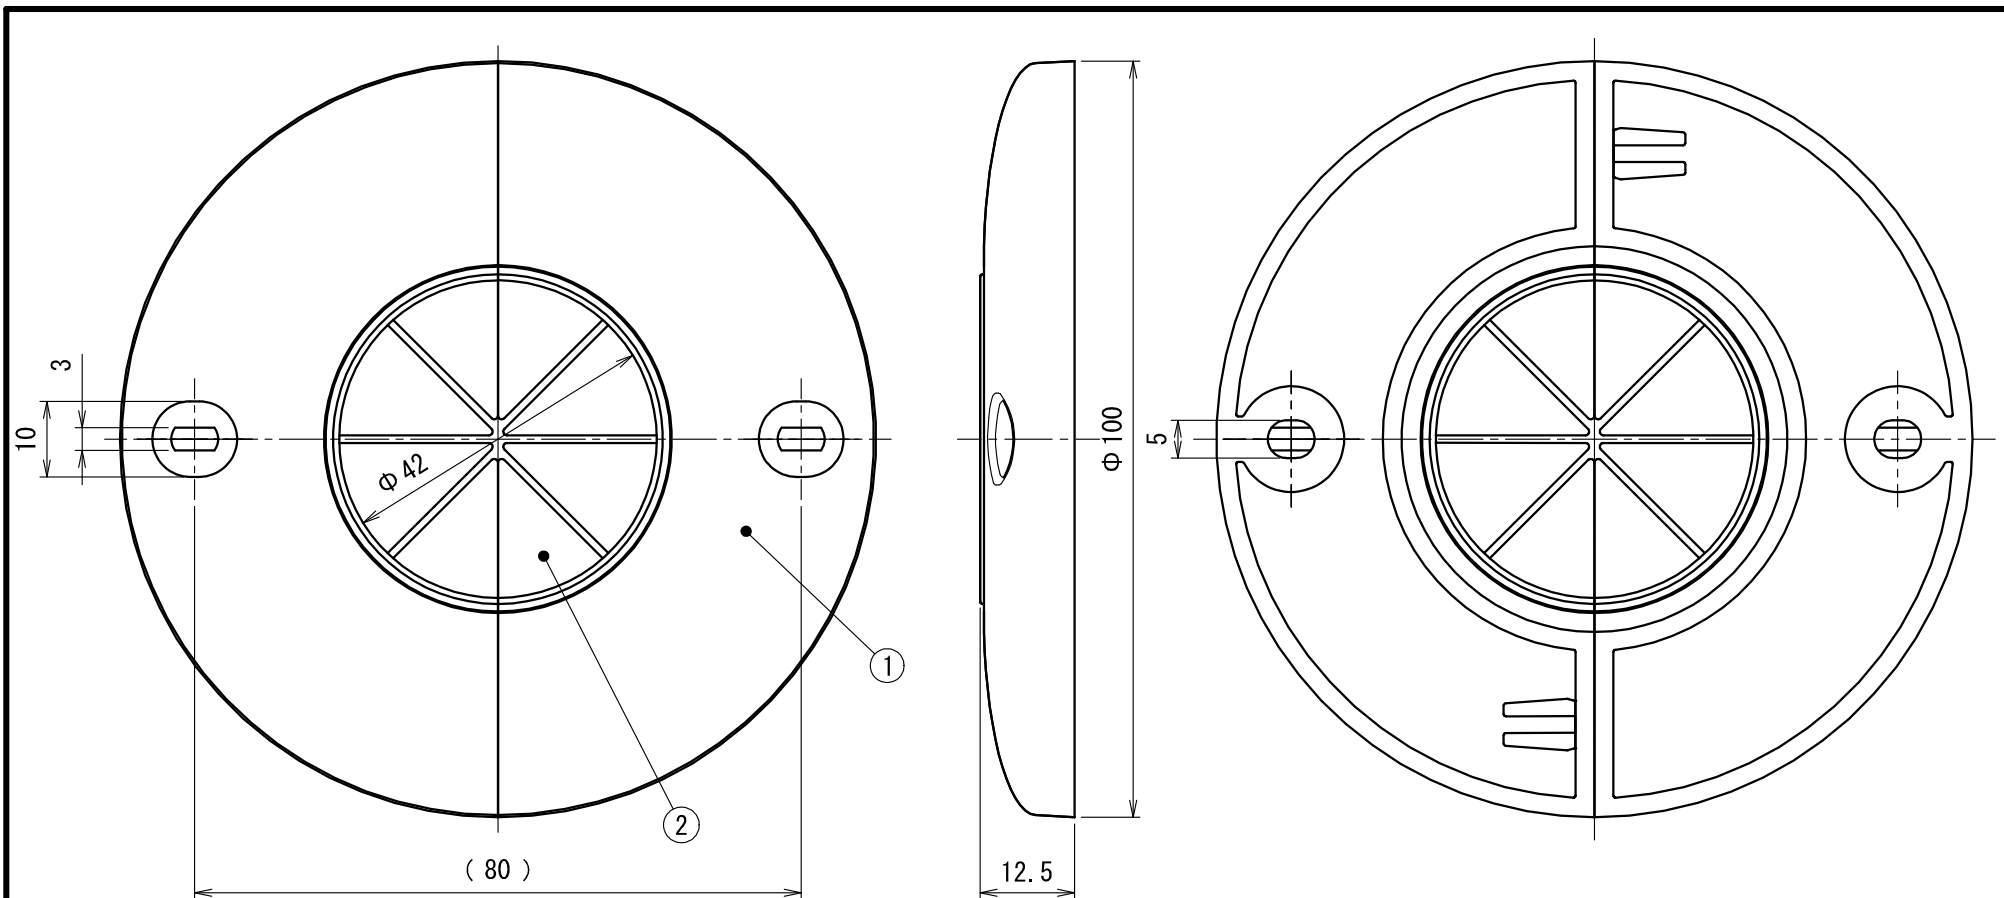

注) 部品表 (3) (4) は、WKN-2LM-Aのみ添付。

(4)	アンカープラグ	ZDC	2	石膏ボード・ケイカル板用 添付
(3)	十字穴付トラスタッピンねじ	SUS	2	3.5×2.5 カラー塗装付き 添付
2	ブッシング	S-PVC	2	
1	キャップ	PVC	2	
符号	名 称	材 質	個数	備 考

製品仕様図			
尺度	品名	軒下引込みキャップ	
1 / 1 (/)		WKN-2LM WKN-2LM-A	
第三角法	図番	TL16570B3 	
未来工業株式会社			