


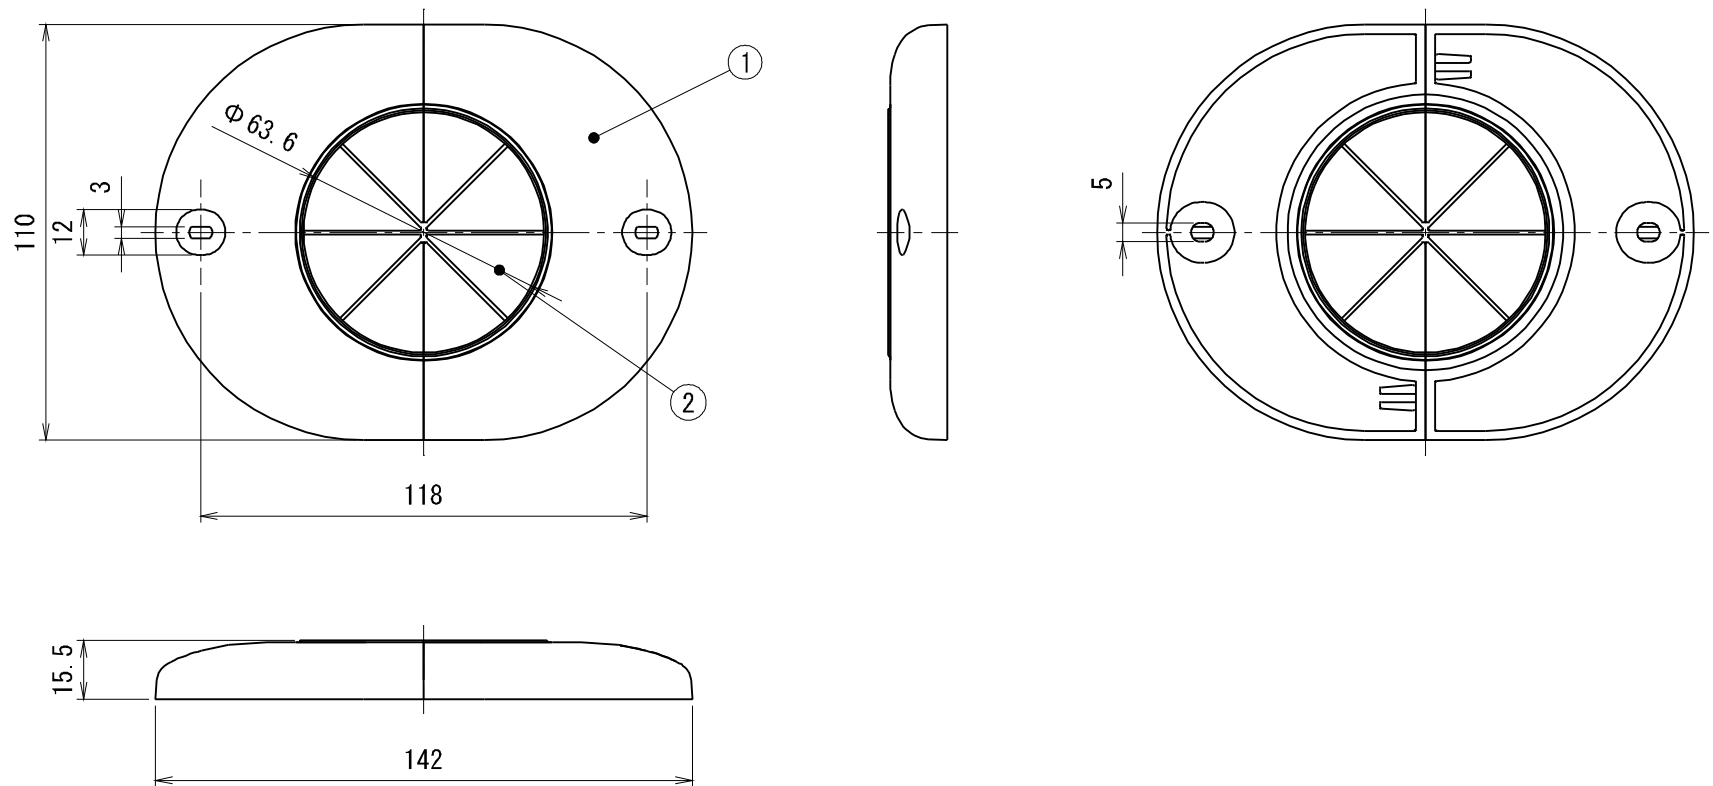

注) 部品表(3)(4)は、WKN-3M-Aのみ、添付。

(4)	アンカープラグ	ZDC	2	石膏ボード・ケイカル板用 添付
(3)	十字穴付きトラスタッピンねじ	SUS	2	3.5×25 カラー塗装付き 添付
2	ブッシング	S-PVC	2	
1	キャップ	PVC	2	—
符号	名 称	材 質	個数	備 考

製 品 仕 様 図			
尺度	品 名	軒下引込キャップ	
1 / 2 (/)		WKN-3M WKN-3M-A	
第三角法	図 番	TL16471B3 	
未来工業株式会社			