



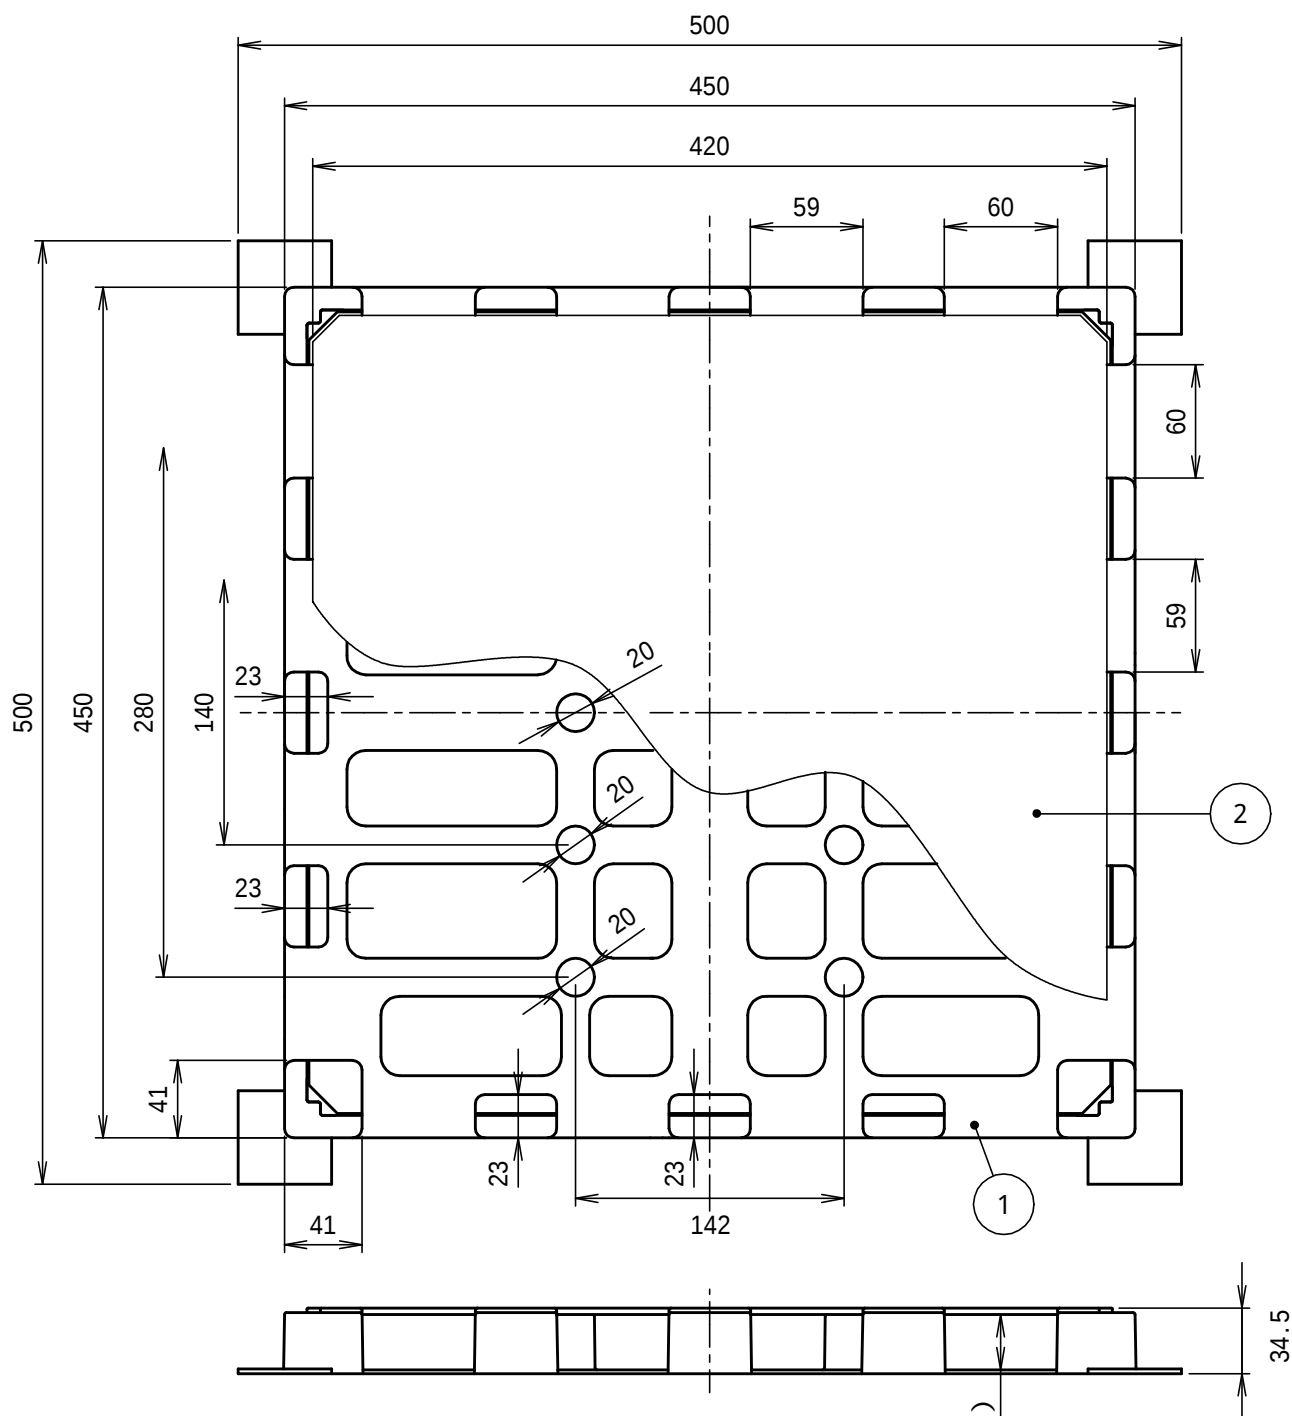

注) 1. 符号2は不織布の貼ってある面を下とし、符号1に組付ける。

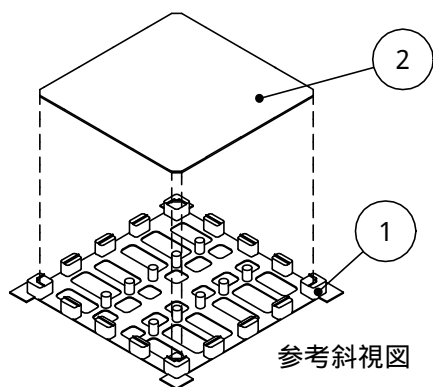

参考斜視図

(2)	幹線カバー	SGHC + 不織布	1	品番:XS-IP-C(別売)
1	本体	PP	1	
符号	名 称	材 質	個数	備 考

製 品 仕 様 図			
尺度	品 名	幹線パネル	
1 / 4		XS 4 0 - I P - T 2	
第三角法	図 番	OA 6 4 0 7 1 B	
未来工業株式会社			